

TYTUŁ OPRACOWANIA
 PROJEKT BUDOWLANY BUDYNKU
 MIESZKALNEGO JEDNORODZINNEGO TK178
 TYTUŁ RYSUNKU
 RZUT PARTERU




Uwaga: Rozwiązania koncepcyjne. Prezentowane dane mogą odbiegać od projektu budowlanego. Wynikać to może z technologii wykonania budynku rozwiązań konstrukcyjnych. Różnice te nie mogą stanowić podstawy do jakichkolwiek roszczeń.



ELEWACJA FRONTOWA

1:100

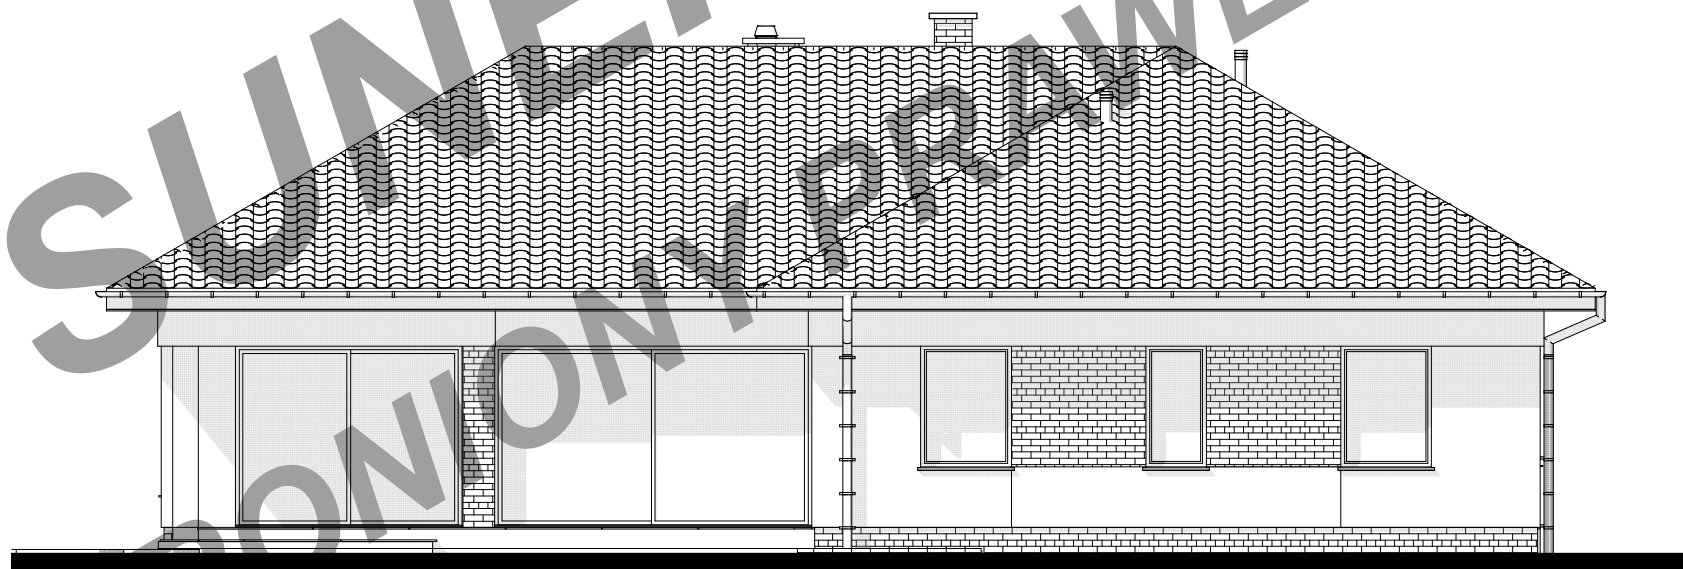

ELEWACJA OGRODOWA

1:100




TYTUŁ OPRACOWANIA
PROJEKT BUDOWLANY BUDYNKU
MIESZKALNEGO JEDNORODZINNEGO TK178
TYTUŁ RYSUNKU
ELEWACJE

budujdom.pl 


Uwaga: Rozwiązania koncepcyjne. Prezentowane dane mogą odbiegać od projektu budowlanego. Wynikać to może z technologii wykonania budynku rozwiązań konstrukcyjnych. Różnice te nie mogą stanowić podstawy do jakichkolwiek roszczeń.

UL. KORCZUNKOWA 39 05-503 GŁOSKÓW TEL. 22371 13 18 MOBILE 601 71 72 27
WWW.ARCHITEKA.PL WWW.BUDUJDOM.PL BIURO@ARCHITEKA.PL

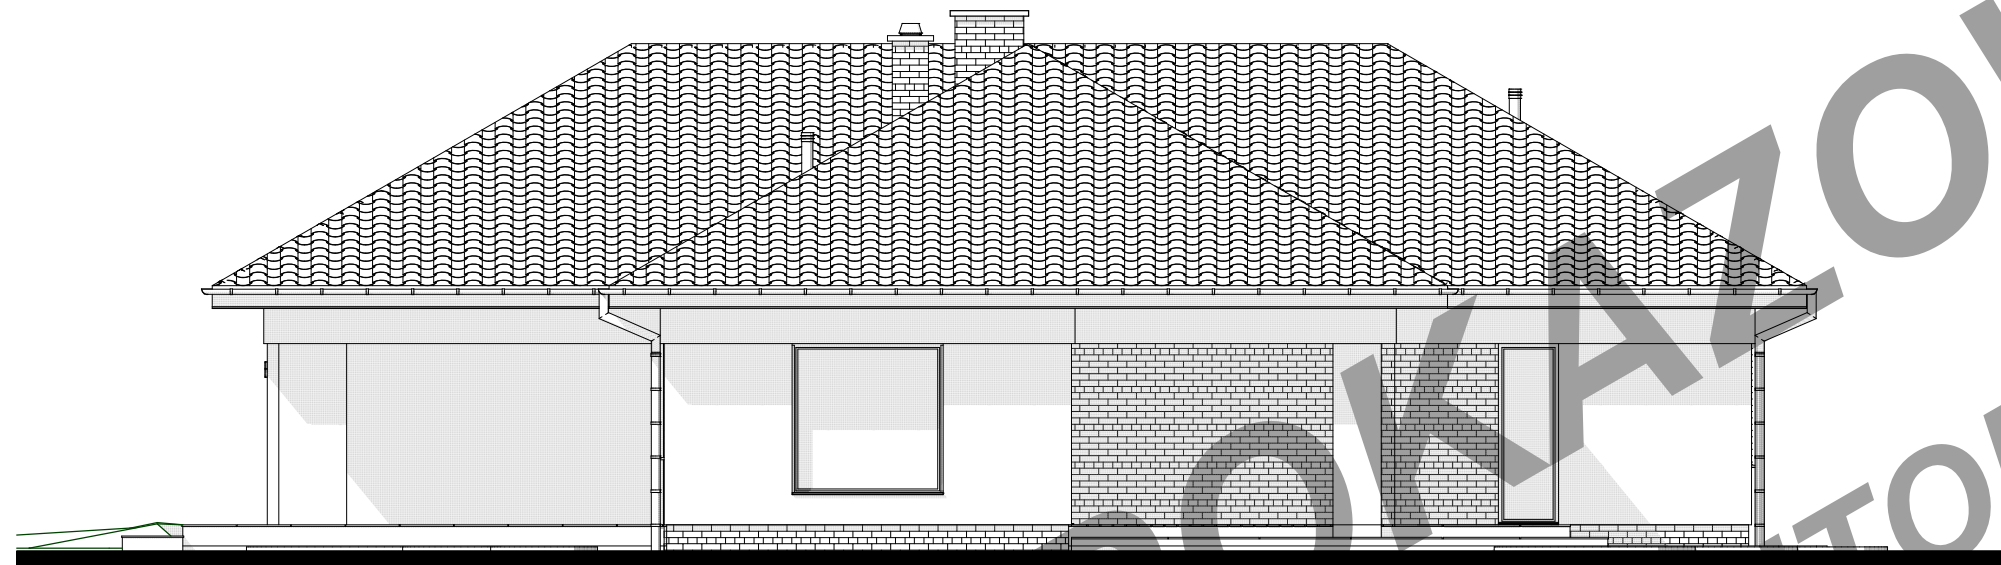

ELEWACJA BOCZNA

1:100

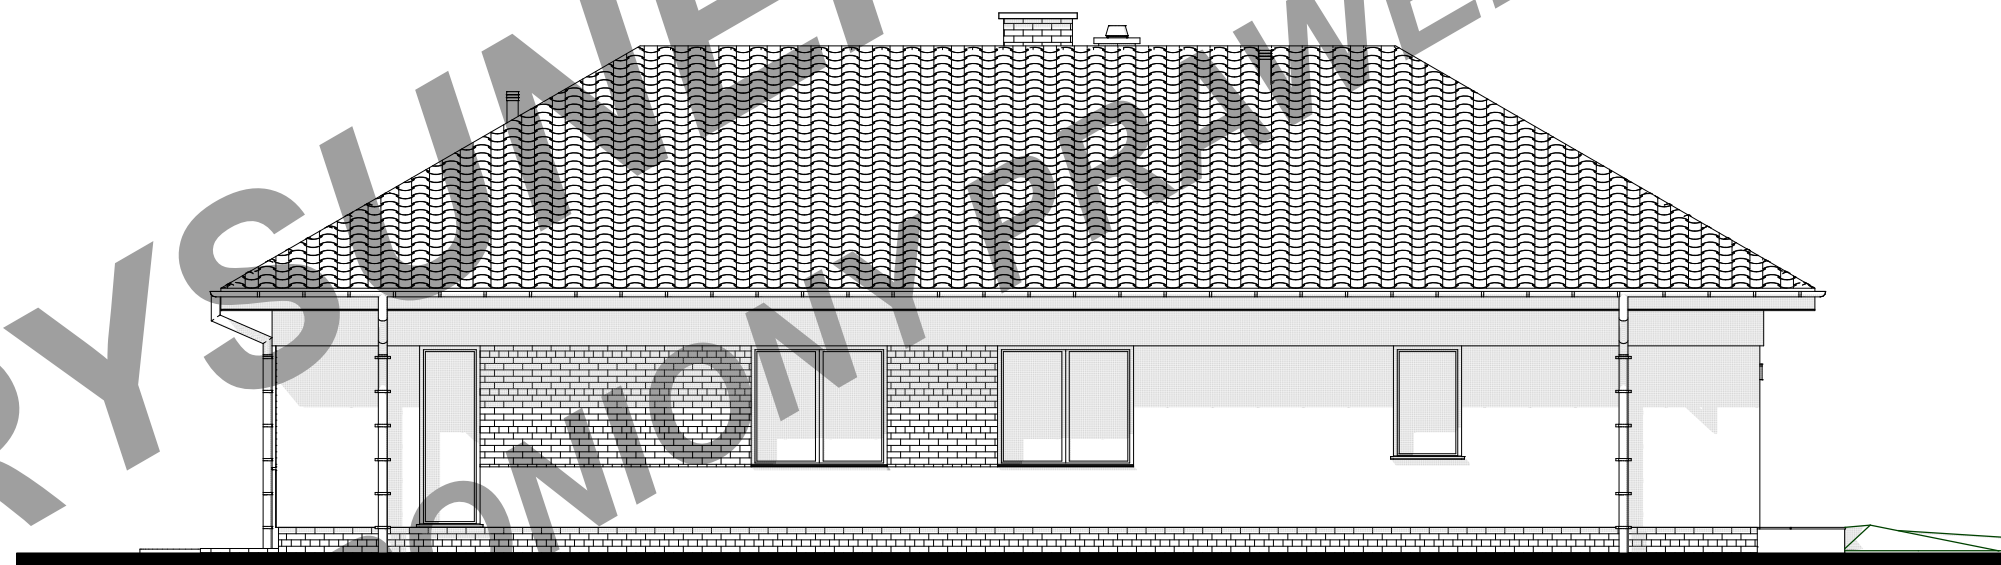

ELEWACJA BOCZNA


1:100



TYTUŁ OPRACOWANIA
PROJEKT BUDOWLANY BUDYNKU
MIESZKALNEGO JEDNORODZINNEGO TK178
TYTUŁ RYSUNKU
ELEWACJE



Uwaga: Rozwiązania koncepcyjne. Prezentowane dane mogą odbiegać od projektu budowlanego. Wynikać to może z technologii wykonania budynku rozwiązań konstrukcyjnych. Różnice te nie mogą stanowić podstawy do jakichkolwiek roszczeń.

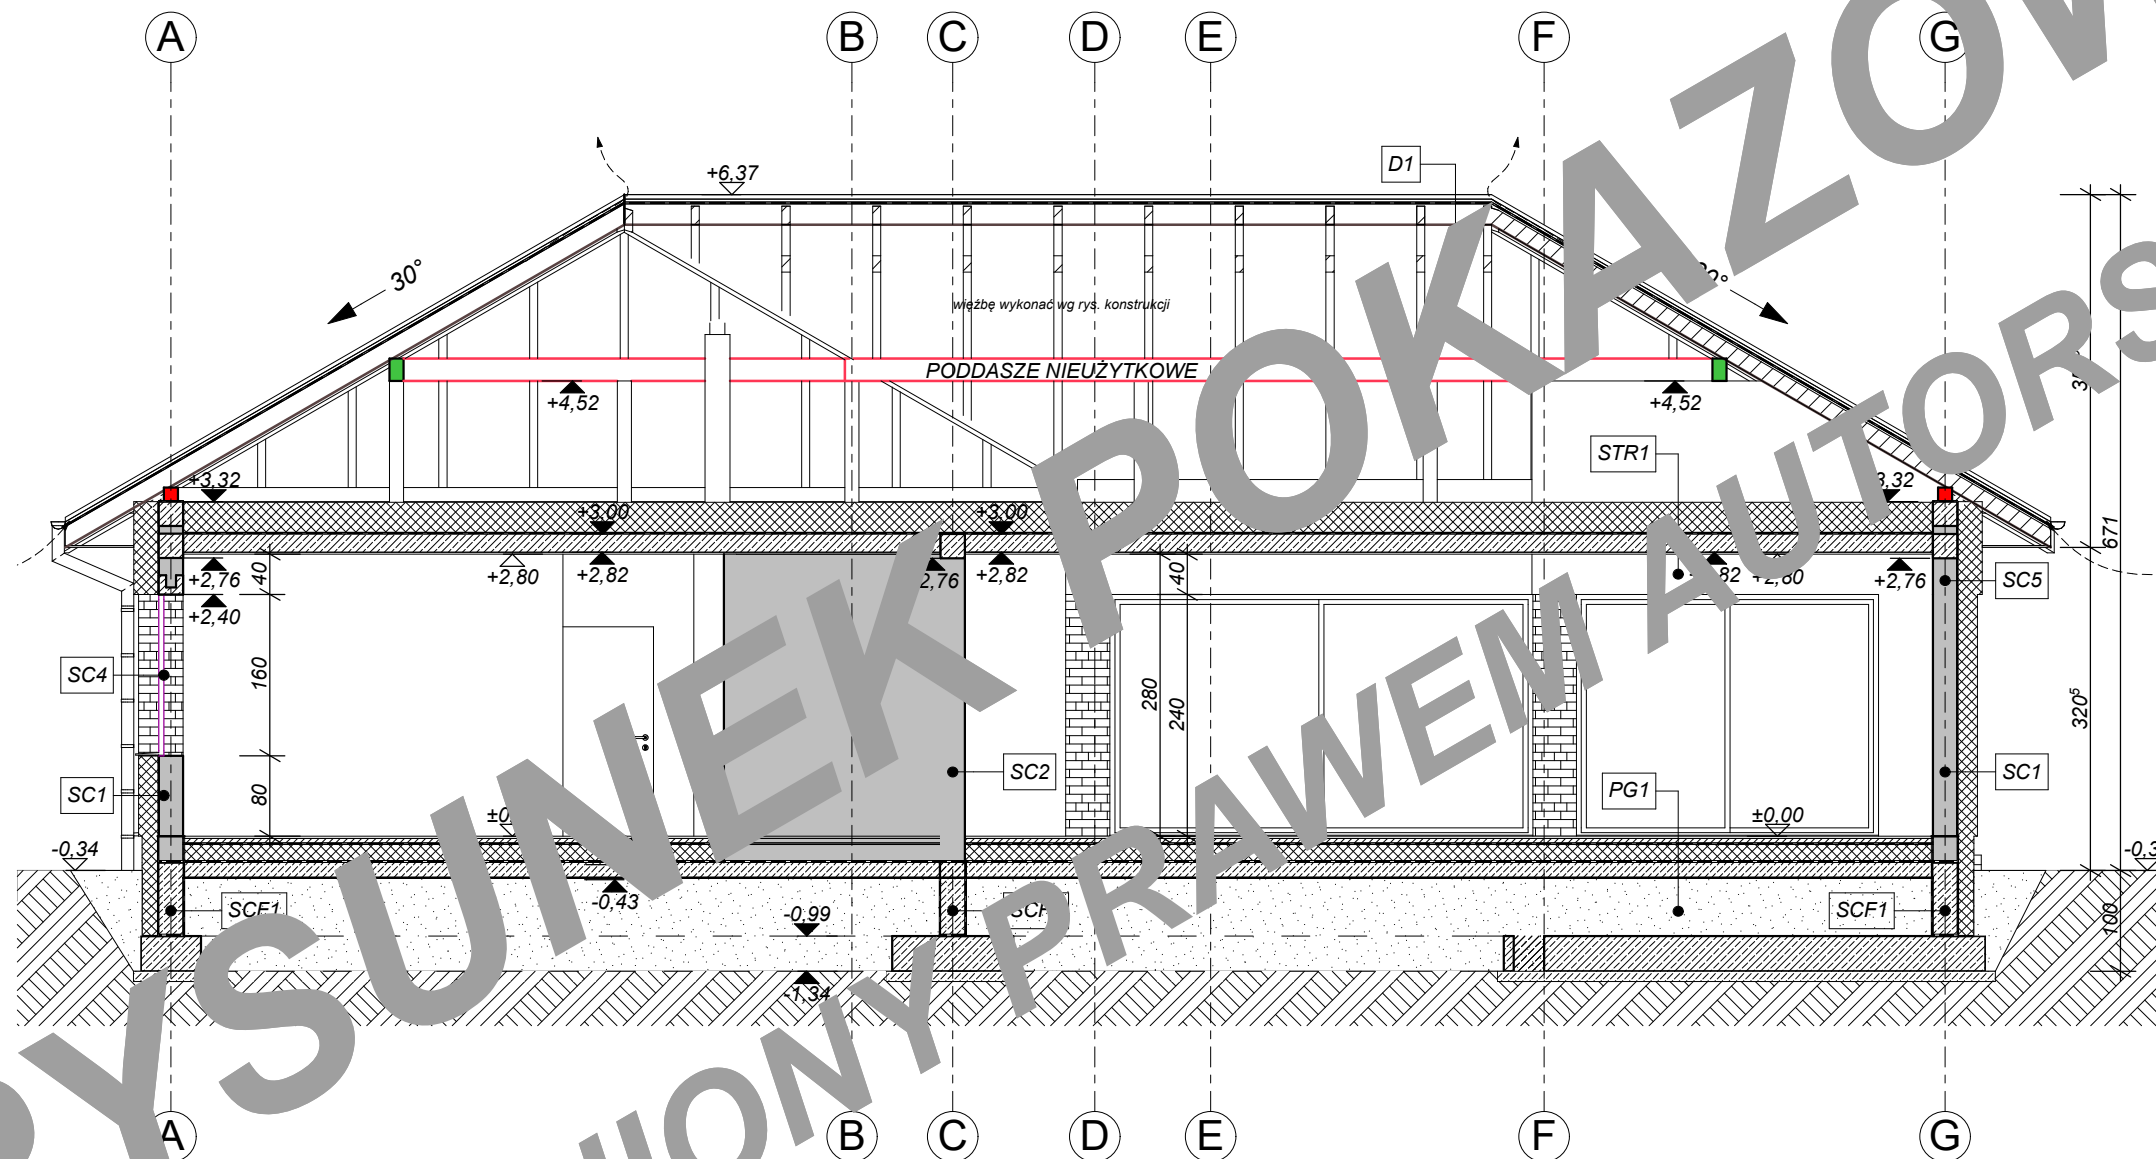

TYTUŁ OPRACOWANIA
 PROJEKT BUDOWLANY BUDYNKU
 MIESZKALNEGO JEDNORODZINNEGO TK178
 TYTUŁ RYSUNKU
 PRZEKRÓJ AA



Uwaga: Rozwiązania koncepcyjne. Prezentowane dane mogą odbiegać od projektu budowlanego. Wynikać to może z technologii wykonania budynku oraz rozwiązań konstrukcyjnych. Różnice te nie mogą stanowić podstawy do jakichkolwiek roszczeń.