

# PROJEKT GOTOWY TK275

BUDYNEK MIESZKALNY JEDNORODZINNY

- Powierzchnia użytkowa - 274,94 m<sup>2</sup>
- Powierzchnia netto - 354,46 m<sup>2</sup>
- Powierzchnia zabudowy - 286,00 m<sup>2</sup>
- Kubatura - 976,85 m<sup>3</sup>
- Min. wymiary działki - 27,90 x 29,00 m
- Wysokość budynku - 8,60 m
- Kąt nachylenia dachu - 20 stopni
- Powierzchnia dachu - 392,39 m<sup>2</sup>

## PROPONOWANA TECHNOLOGIA:


ELEWACJE - tynk strukturalny i okładzina  
STROP - monolityczny żelbetowy  
ŚCIANY WEWNĘTRZNE - gazobeton  
ŚCIANY ZEWNĘTRZNE - gazobeton + ocieplenie  
POKRYCIE DACHU - dachówka ceramiczna

Więcej informacji o tym projekcie, jak koszty budowy, charakterystyka energetyczna można bezpłatnie pobrać z naszej strony [www.budujdom.pl](http://www.budujdom.pl)



**budujdom.**  
PROJEKTY

ARCHITEKA PRACOWNIA ARCHITEKTONICZNA TOMASZ KAŁASKA  
UL. KORCZUNKOWA 39 05-503 GŁOSKÓW  
TEL. 22 371 13 18 TEL. 601 71 72 27  
WWW.ARCHITEKA.PL WWW.BUDUJDOM.PL BIURO@ARCHITEKA.PL

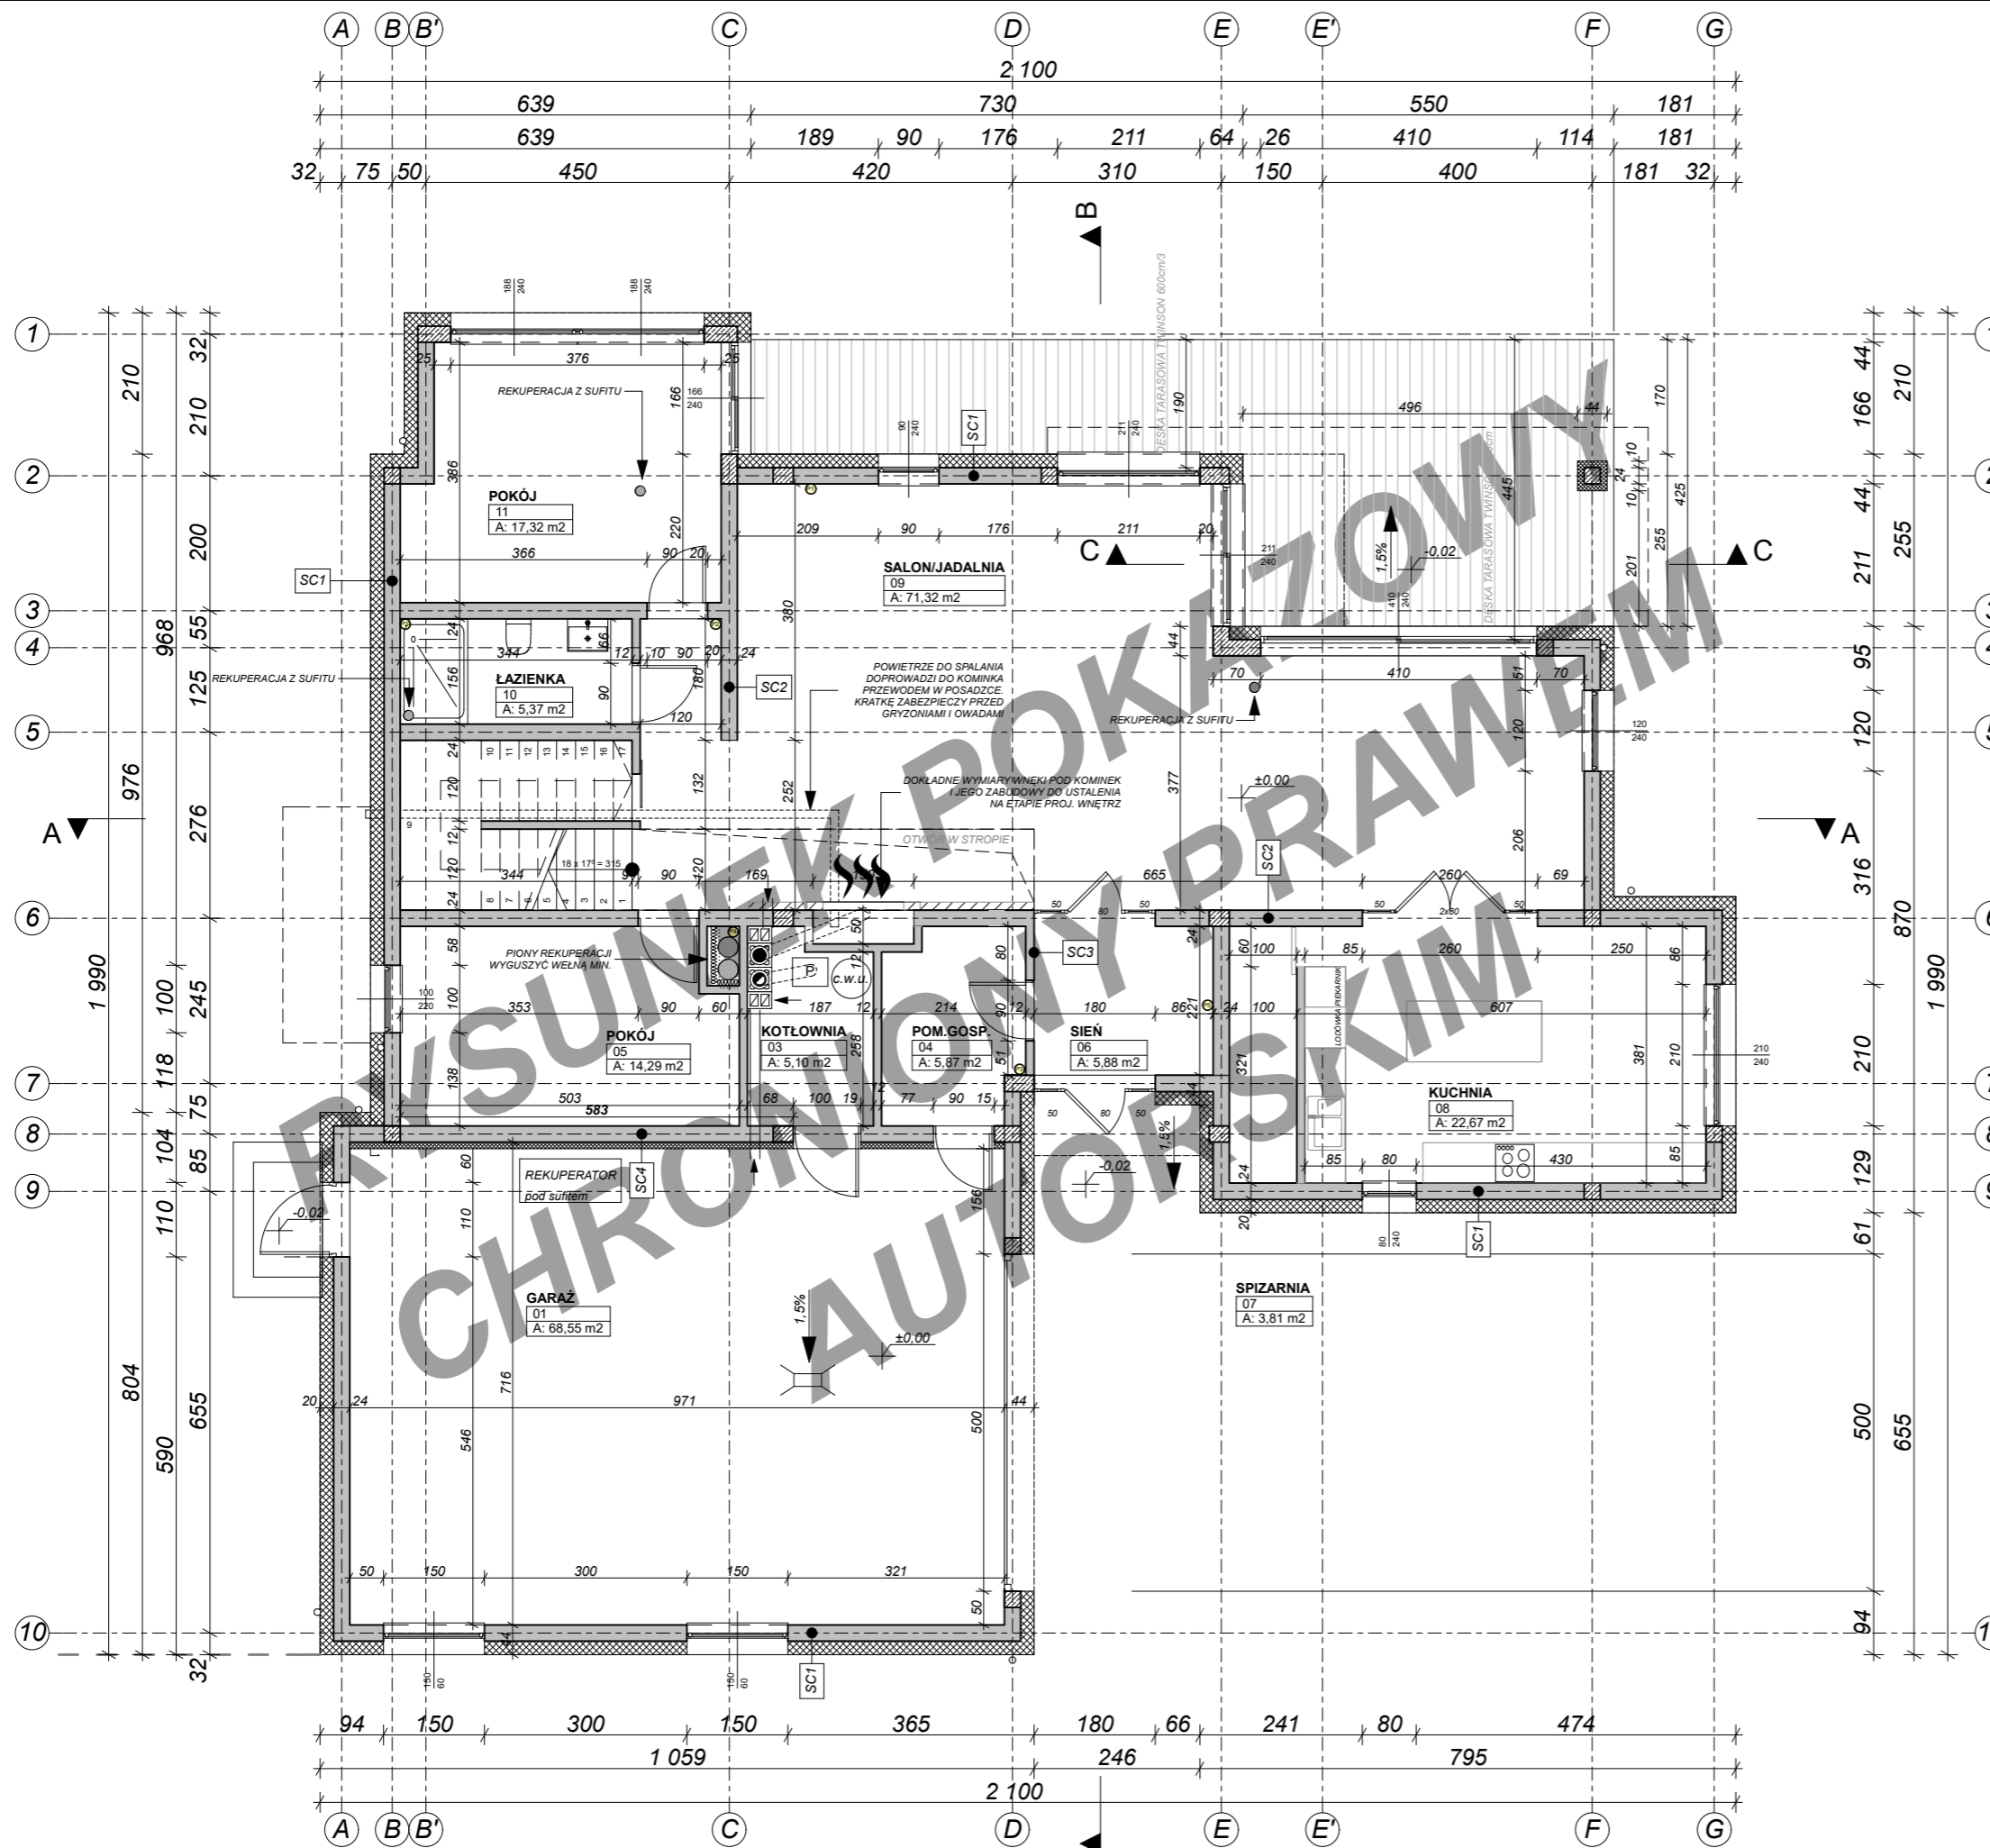

Uwaga: Rozwiązania koncepcyjne. Prezentowane dane mogą odbiegać od projektu budowlanego. Wynikać to może z technologii wykonania budynku i przyjętych rozwiązań konstrukcyjnych. Różnice te nie mogą stanowić podstawy do jakichkolwiek roszczeń.

# PROJEKT GOTOWY TK275

BUDYNEK MIESZKALNY JEDNORODZINNY

- Powierzchnia użytkowa - 274,94 m<sup>2</sup>
- Powierzchnia netto - 354,46 m<sup>2</sup>
- Powierzchnia zabudowy - 286,00 m<sup>2</sup>
- Kubatura - 976,85 m<sup>3</sup>
- Min. wymiary działki - 27,90 x 29,00 m
- Wysokość budynku - 8,60 m
- Kąt nachylenia dachu - 20 stopni
- Powierzchnia dachu - 392,39 m<sup>2</sup>

## PROPONOWANA TECHNOLOGIA:


ELEWACJE - tynk strukturalny i okładzina  
STROP - monolityczny żelbetowy  
ŚCIANY WEWNĘTRZNE - gazobeton  
ŚCIANY ZEWNĘTRZNE - gazobeton + ocieplenie  
POKRYCIE DACHU - dachówka ceramiczna

Więcej informacji o tym projekcie, jak koszty budowy, charakterystyka energetyczna można bezpłatnie pobrać z naszej strony [www.budujdom.pl](http://www.budujdom.pl)



**budujdom.**  
PROJEKTY

ARCHITEKA PRACOWNIA ARCHITEKTONICZNA TOMASZ KAŁASKA  
UL. KORCZUNKOWA 39 05-503 GŁOSKÓW  
TEL. 22 371 13 18 TEL. 601 71 72 27  
WWW.ARCHITEKA.PL WWW.BUDUJDOM.PL BIURO@ARCHITEKA.PL

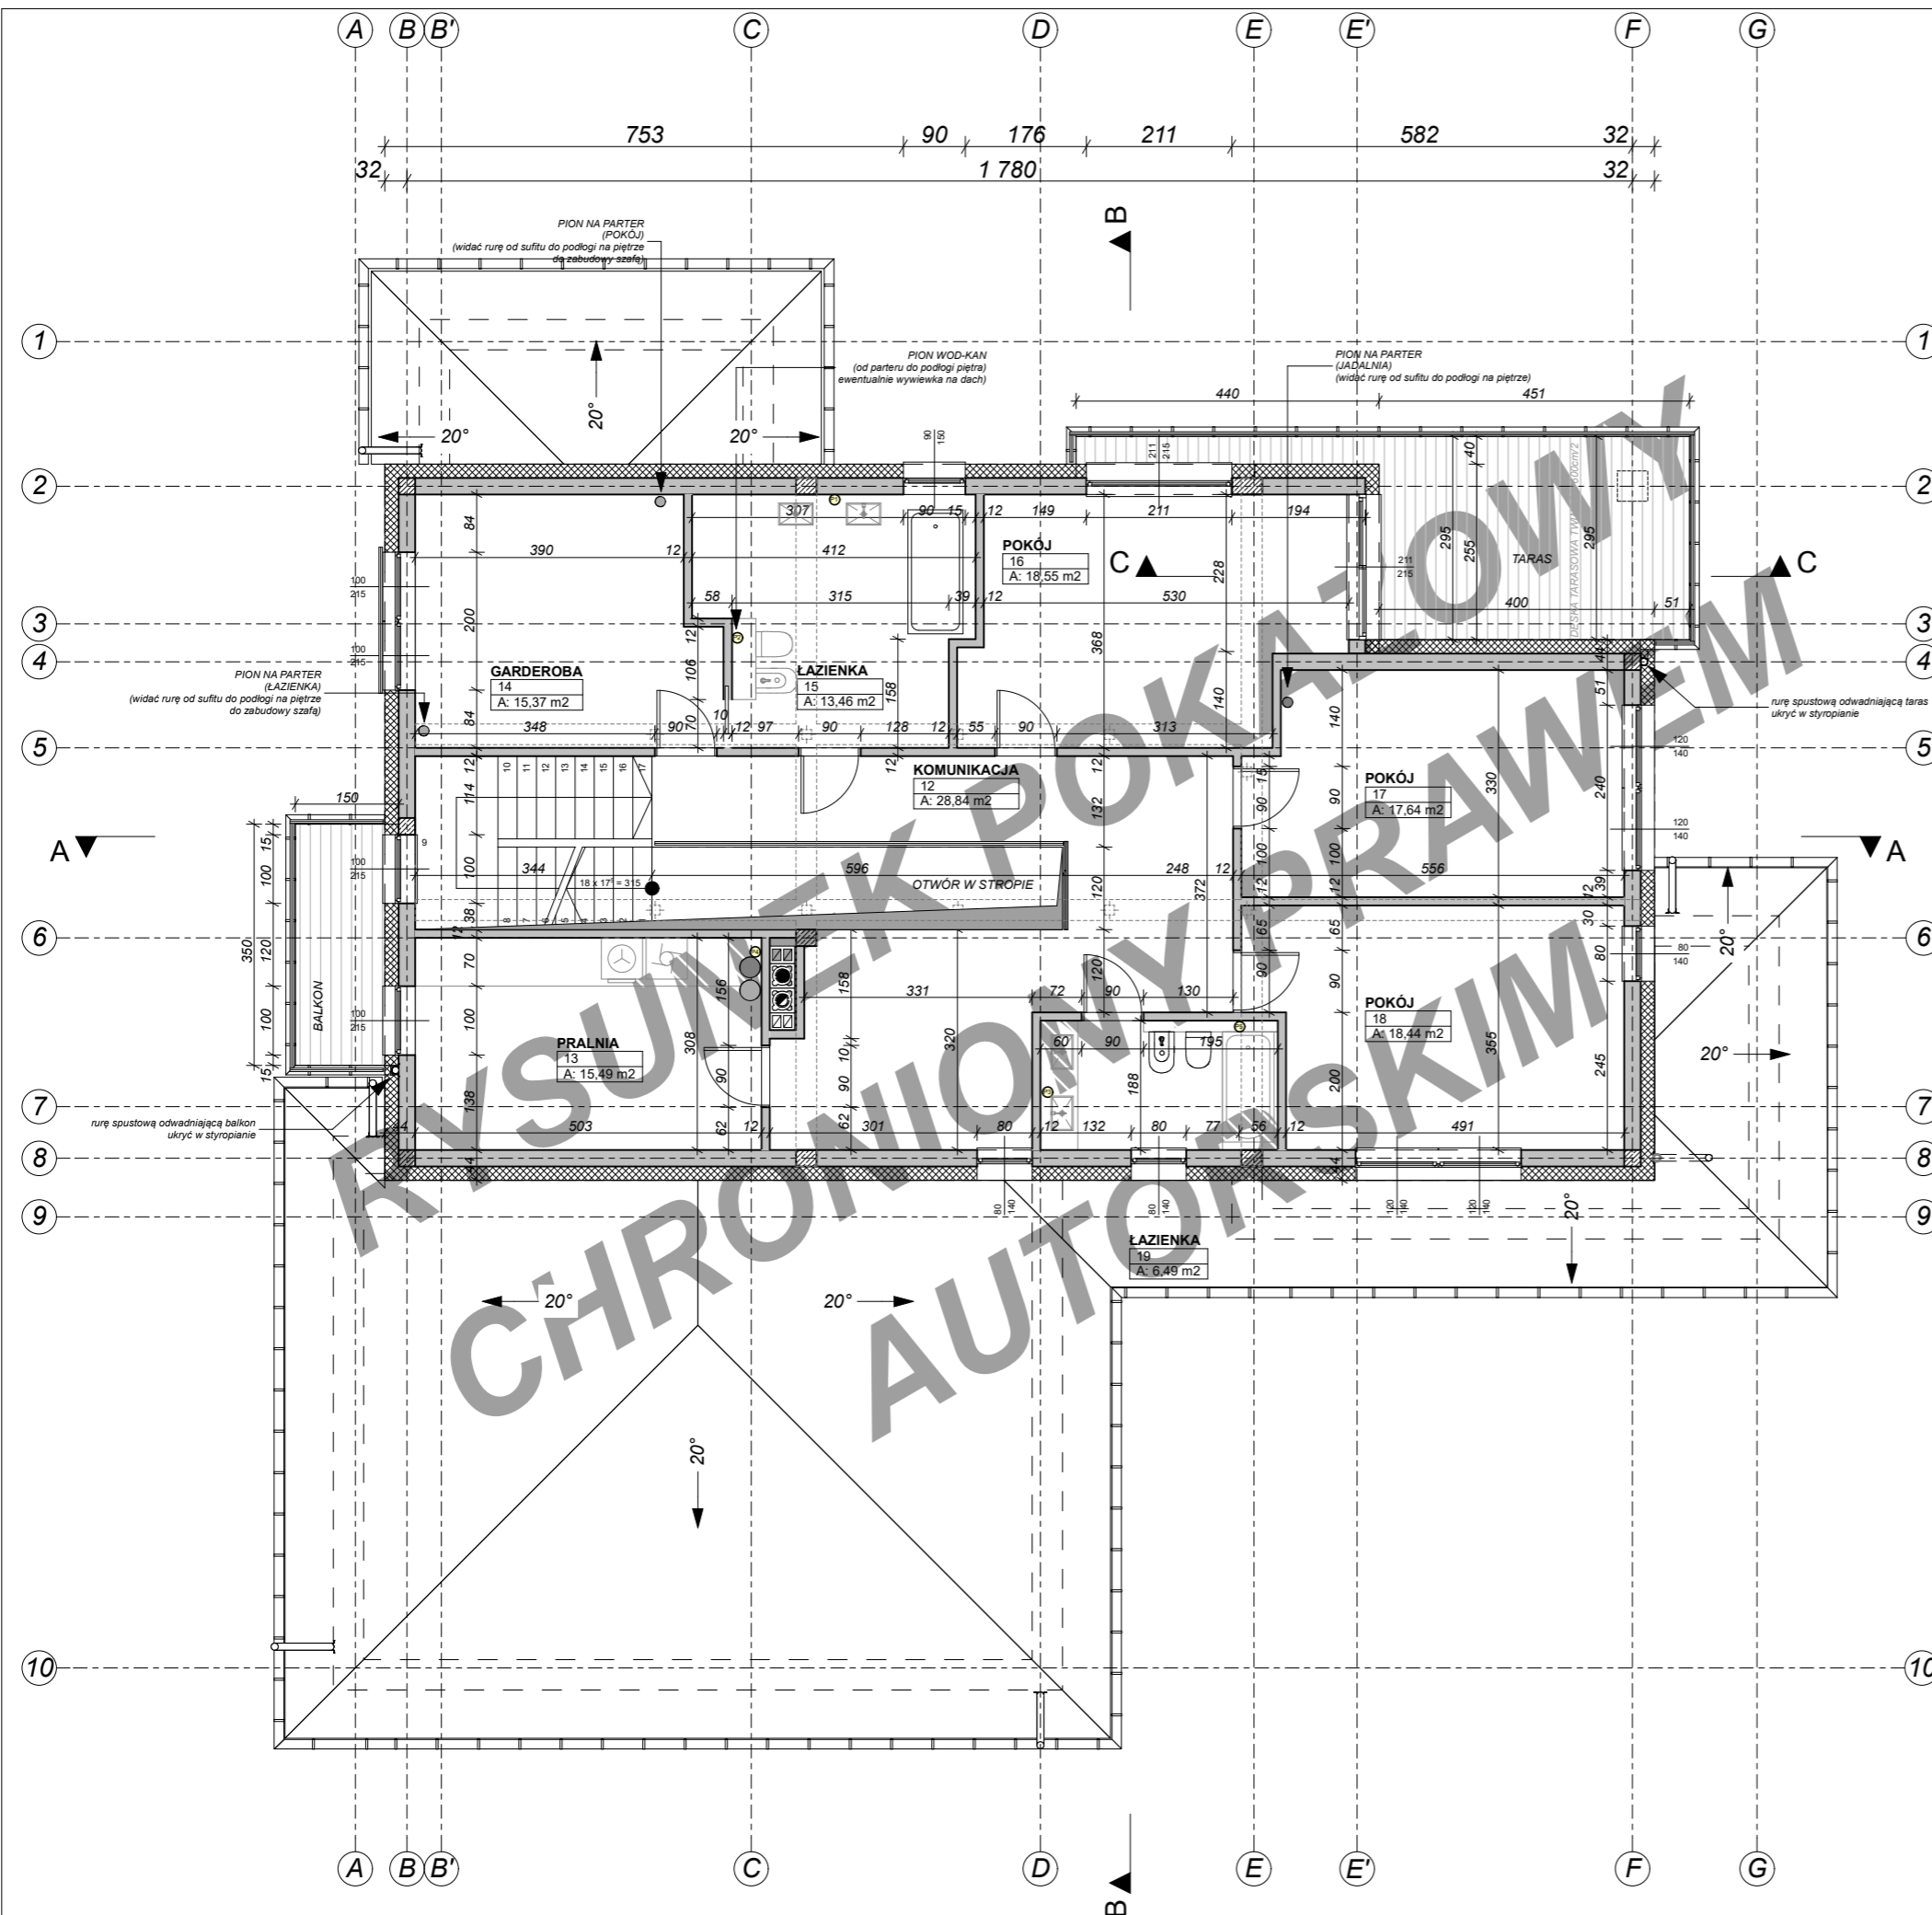

Uwaga: Rozwiązania koncepcyjne. Prezentowane dane mogą odbiegać od projektu budowlanego. Wynikać to może z technologii wykonania budynku i przyjętych rozwiązań konstrukcyjnych. Różnice te nie mogą stanowić podstawy do jakichkolwiek roszczeń.



# PROJEKT GOTOWY TK275


BUDYNEK MIESZKALNY JEDNORODZINNY

- Powierzchnia użytkowa - 274,94 m<sup>2</sup>
- Powierzchnia netto - 354,46 m<sup>2</sup>
- Powierzchnia zabudowy - 286,00 m<sup>2</sup>
- Kubatura - 976,85 m<sup>3</sup>
- Min. wymiary działki - 27,90 x 29,00 m
- Wysokość budynku - 8,60 m
- Kąt nachylenia dachu - 20 stopni
- Powierzchnia dachu - 392,39 m<sup>2</sup>

## PROPONOWANA TECHNOLOGIA:

ELEWACJE - tynk strukturalny i okładzina  
STROP - monolityczny żelbetowy  
ŚCIANY WEWNĘTRZNE - gazobeton  
ŚCIANY ZEWNĘTRZNE - gazobeton + ocieplenie  
POKRYCIE DACHU - dachówka ceramiczna

Więcej informacji o tym projekcie, jak koszty budowy, charakterystyka energetyczna można bezpłatnie pobrać z naszej strony [www.budujdom.pl](http://www.budujdom.pl)

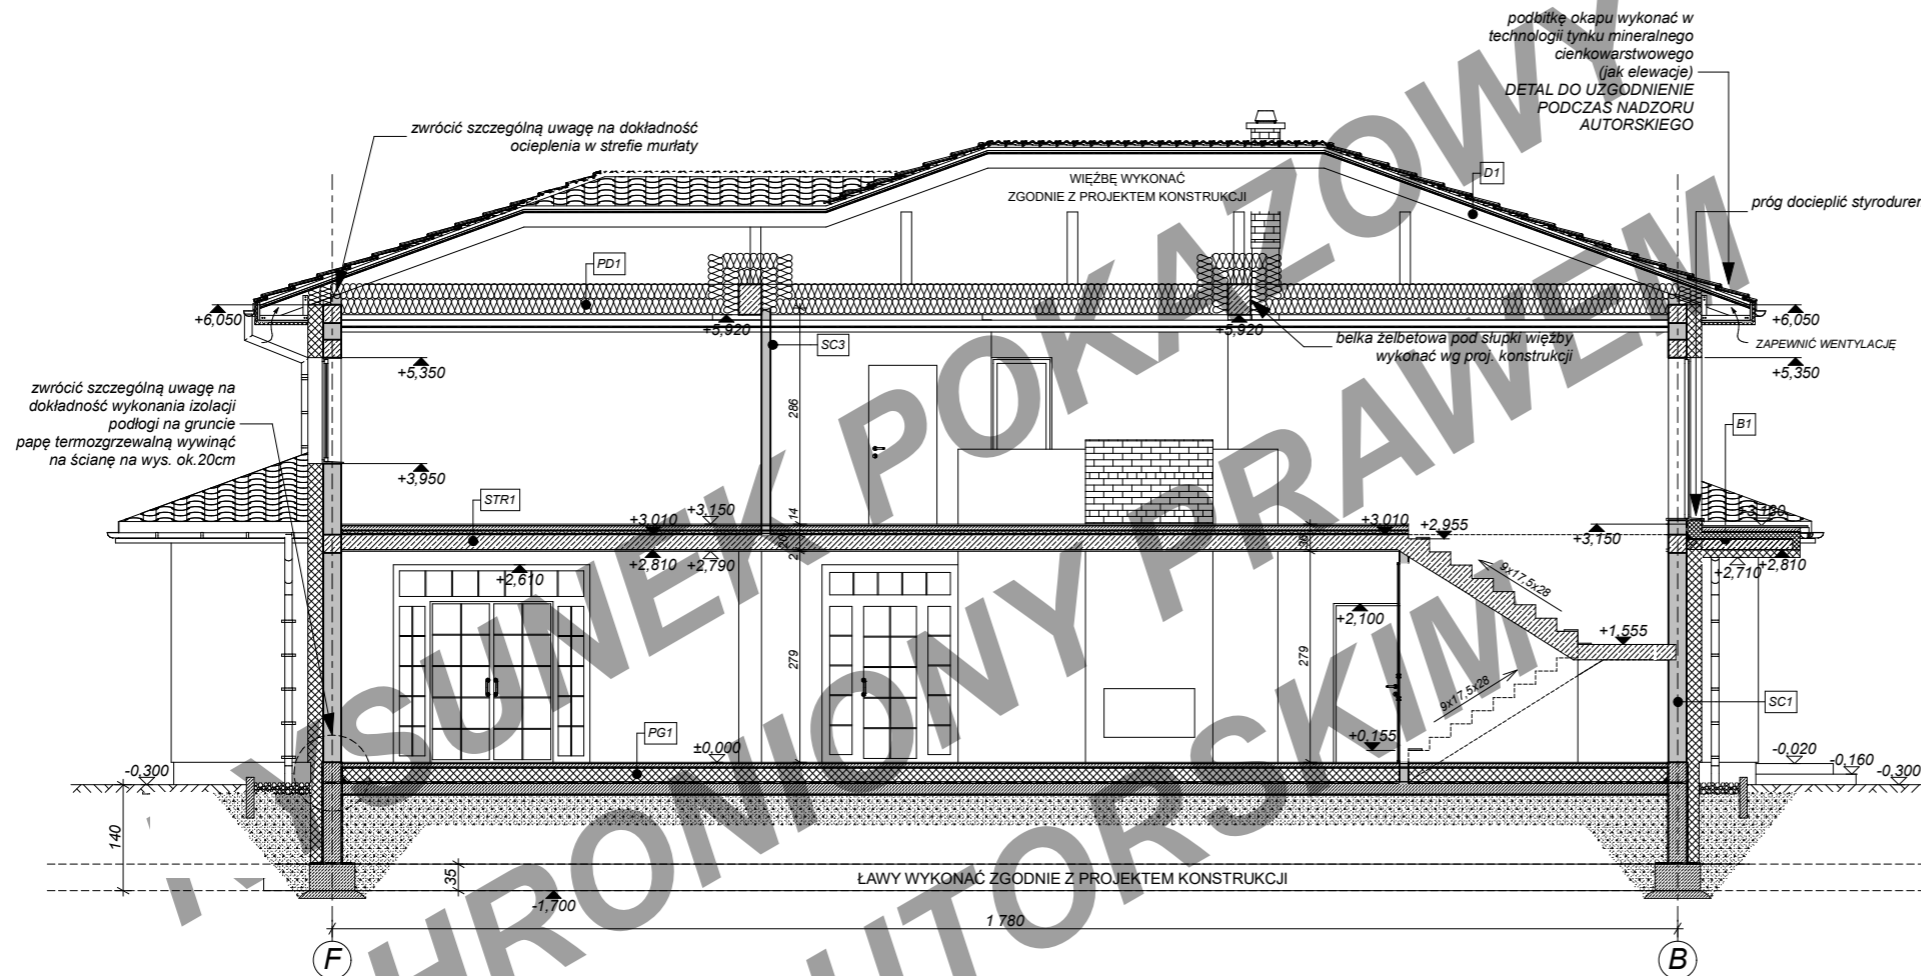

**budujdom.**  
PROJEKTY

ARCHITEKA PRACOWNIA ARCHITEKTONICZNA TOMASZ KAŁASKA  
UL. KORCZUNKOWA 39 05-503 GŁOSKÓW  
TEL. 22 371 13 18 TEL. 601 71 72 27  
WWW.ARCHITEKA.PL WWW.BUDUJDOM.PL BIURO@ARCHITEKA.PL

Uwaga: Rozwiązania koncepcyjne. Prezentowane dane mogą odbiegać od projektu budowlanego. Wynikać to może z technologii wykonania budynku i przyjętych rozwiązań konstrukcyjnych. Różnice te nie mogą stanowić podstawy do jakichkolwiek roszczeń.

# PROJEKT GOTOWY TK275

BUDYNEK MIESZKALNY JEDNORODZINNY

- Powierzchnia użytkowa - 274,94 m<sup>2</sup>
- Powierzchnia netto - 354,46 m<sup>2</sup>
- Powierzchnia zabudowy - 286,00 m<sup>2</sup>
- Kubatura - 976,85 m<sup>3</sup>
- Min. wymiary działki - 27,90 x 29,00 m
- Wysokość budynku - 8,60 m
- Kąt nachylenia dachu - 20 stopni
- Powierzchnia dachu - 392,39 m<sup>2</sup>

## PROPONOWANA TECHNOLOGIA:


ELEWACJE - tynk strukturalny i okładzina  
STROP - monolityczny żelbetowy  
ŚCIANY WEWNĘTRZNE - gazobeton  
ŚCIANY ZEWNĘTRZNE - gazobeton + ocieplenie  
POKRYCIE DACHU - dachówka ceramiczna

Więcej informacji o tym projekcie, jak koszty budowy, charakterystyka energetyczna można bezpłatnie pobrać z naszej strony [www.budujdom.pl](http://www.budujdom.pl)




**budujdom.**  
PROJEKTY

ARCHITEKA PRACOWNIA ARCHITEKTONICZNA TOMASZ KAŁASKA  
UL. KORCZUNKOWA 39 05-503 GŁOSKÓW  
TEL. 22 371 13 18 TEL. 601 71 72 27  
[WWW.ARCHITEKA.PL](http://WWW.ARCHITEKA.PL) [WWW.BUDUJDOM.PL](http://WWW.BUDUJDOM.PL) [BIURO@ARCHITEKA.PL](mailto:BIURO@ARCHITEKA.PL)

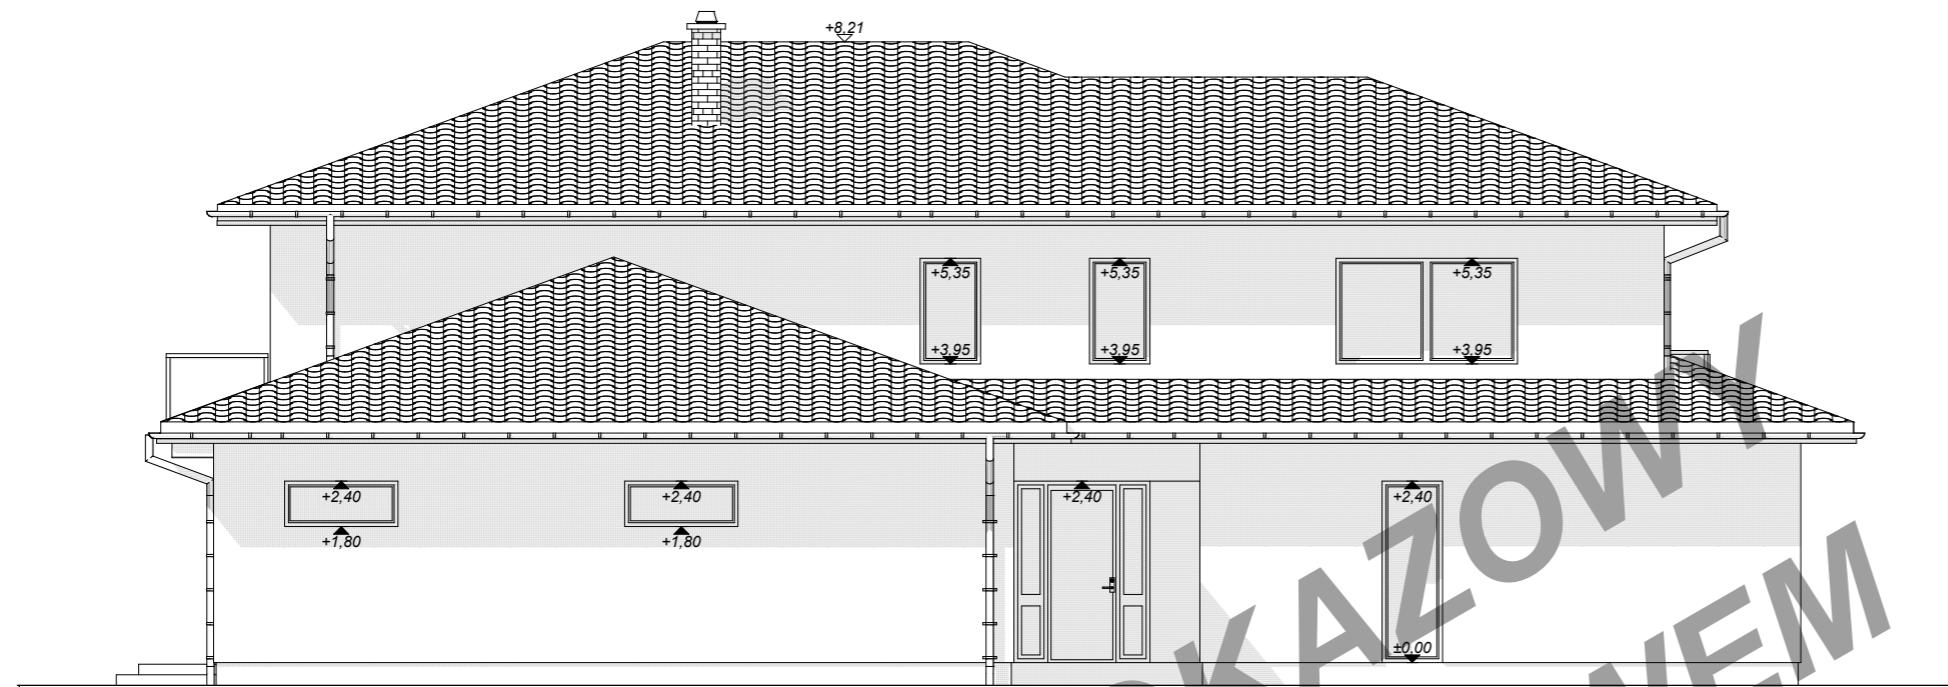

ELEWACJA PÓŁNOCNO-ZACHODNIA

1:100

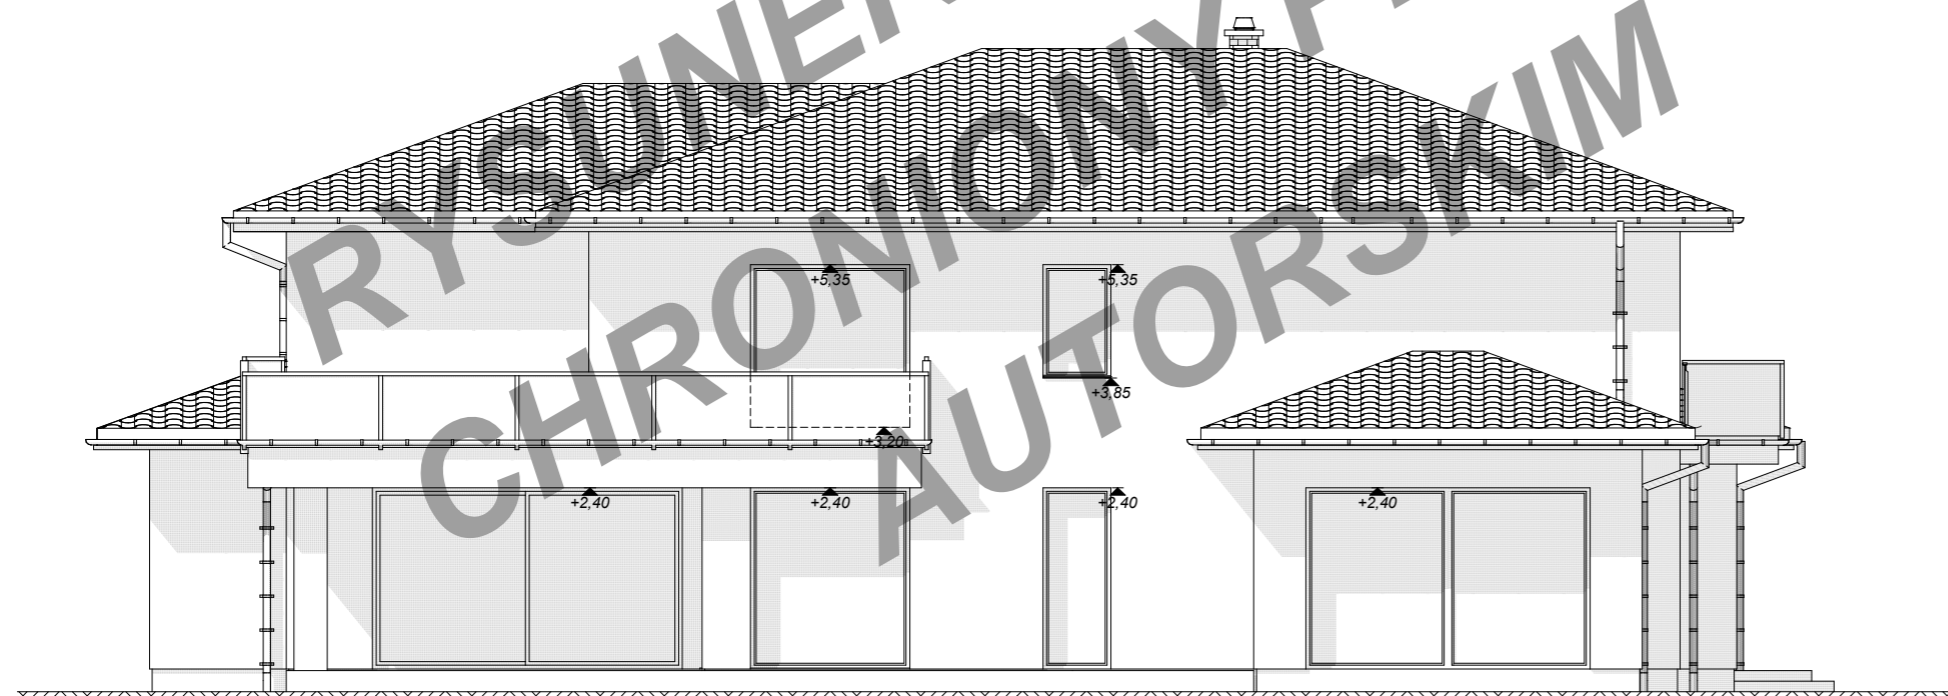

ELEWACJA POŁUDNIOWO-WSCHODNIA

1:100

Uwaga: Rozwiązania koncepcyjne. Prezentowane dane mogą odbiegać od projektu budowlanego. Wynikać to może z technologii wykonania budynku i przyjętych rozwiązań konstrukcyjnych. Różnice te nie mogą stanowić podstawy do jakichkolwiek roszczeń.



# PROJEKT GOTOWY TK275


BUDYNEK MIESZKALNY JEDNORODZINNY

- Powierzchnia użytkowa - 274,94 m<sup>2</sup>
- Powierzchnia netto - 354,46 m<sup>2</sup>
- Powierzchnia zabudowy - 286,00 m<sup>2</sup>
- Kubatura - 976,85 m<sup>3</sup>
- Min. wymiary działki - 27,90 x 29,00 m
- Wysokość budynku - 8,60 m
- Kąt nachylenia dachu - 20 stopni
- Powierzchnia dachu - 392,39 m<sup>2</sup>

## PROPONOWANA TECHNOLOGIA:


ELEWACJE - tynk strukturalny i okładzina  
STROP - monolityczny żelbetowy  
ŚCIANY WEWNĘTRZNE - gazobeton  
ŚCIANY ZEWNĘTRZNE - gazobeton + ocieplenie  
POKRYCIE DACHU - dachówka ceramiczna

Więcej informacji o tym projekcie, jak koszty budowy, charakterystyka energetyczna można bezpłatnie pobrać z naszej strony [www.budujdom.pl](http://www.budujdom.pl)

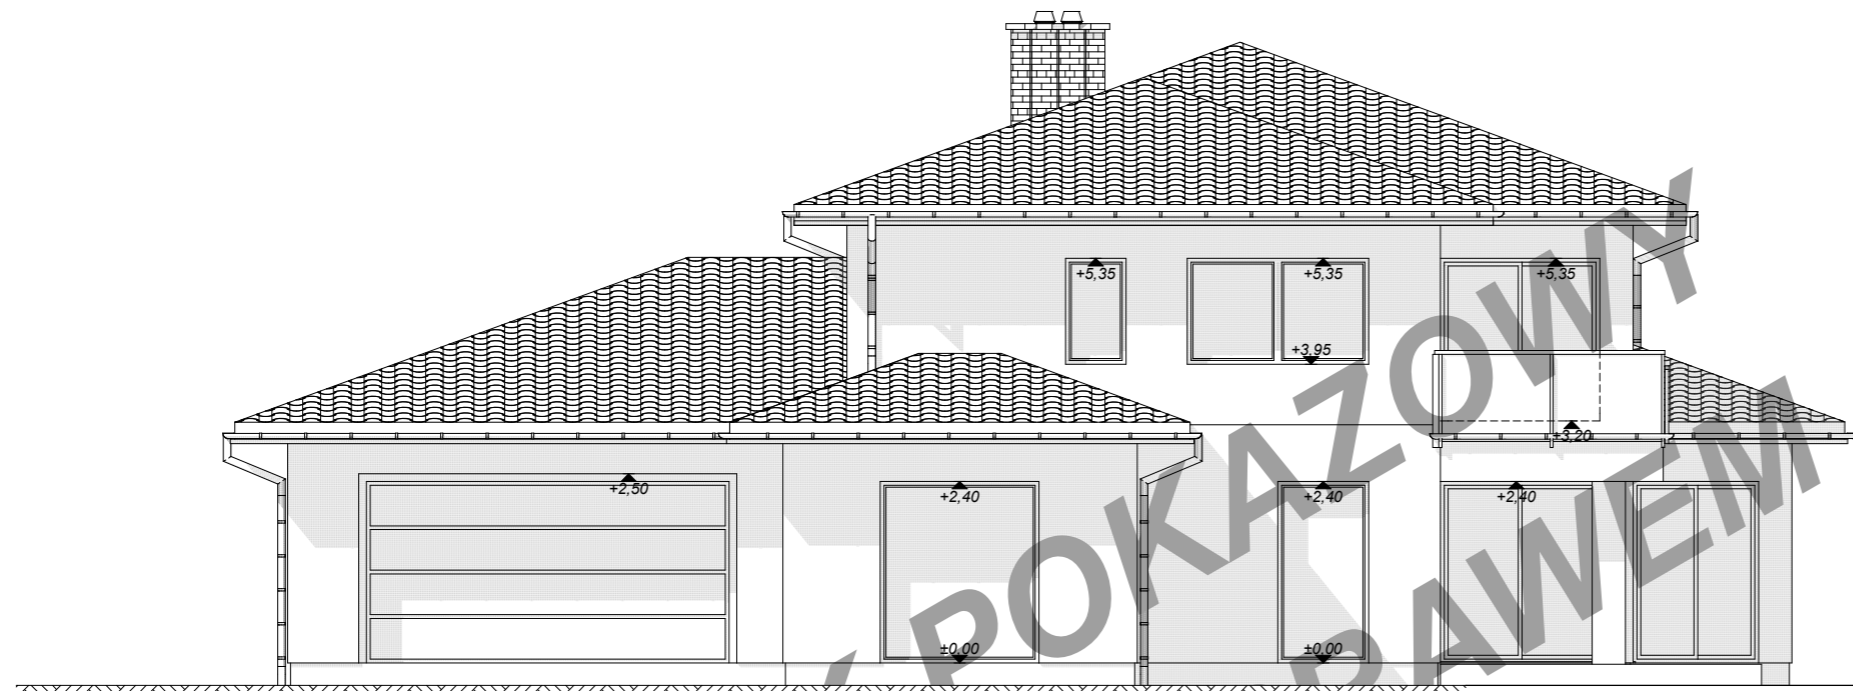

ELEWACJA POŁUDNIOWO-ZACHODNIA

1:100

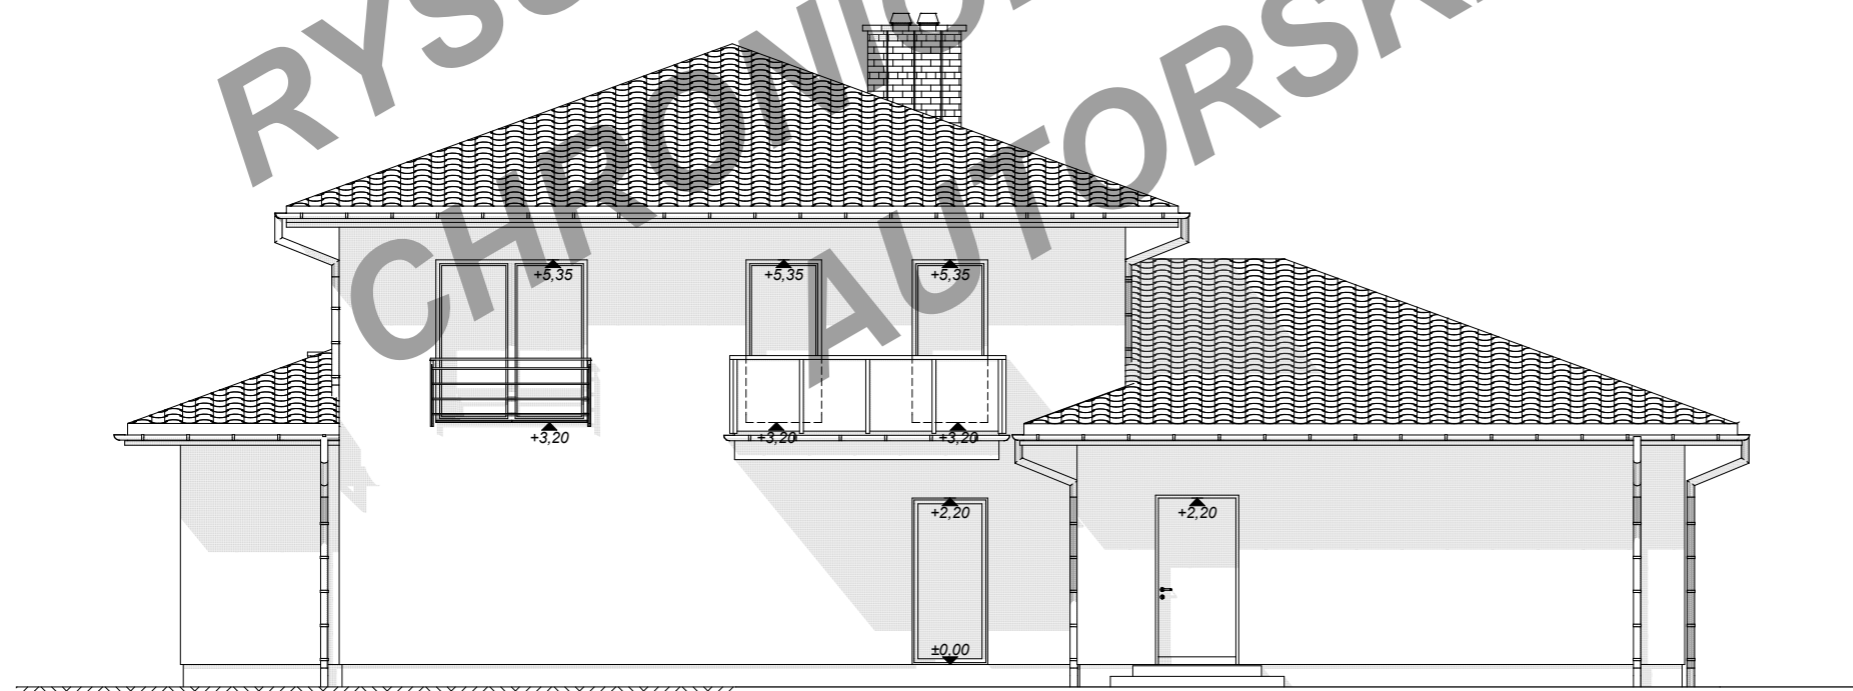

ELEWACJA PÓŁNOCNO-WSCHODNIA

1:100



**budujdom.**  
PROJEKTY

ARCHITEKA PRACOWNIA ARCHITEKTONICZNA TOMASZ KAŁASKA  
UL. KORCZUNKOWA 39 05-503 GŁOSKÓW  
TEL. 22 371 13 18 TEL. 601 71 72 27  
WWW.ARCHITEKA.PL WWW.BUDUJDOM.PL BIURO@ARCHITEKA.PL

Uwaga: Rozwiązania koncepcyjne. Prezentowane dane mogą odbiegać od projektu budowlanego. Wynikać to może z technologii wykonania budynku i przyjętych rozwiązań konstrukcyjnych. Różnice te nie mogą stanowić podstawy do jakichkolwiek roszczeń.