

RYSUNEK CHRONIONY PRAWEM AUTORSKIM


TYTUŁ OPRACOWANIA
 PROJEKT BUDOWLANY BUDYNKU
 MIESZKALNEGO JEDNORODZINNEGO TK77
 TYTUŁ RYSUNKU
 RZUT PARTERU





ELEWACJA FRONTOWA

1:100

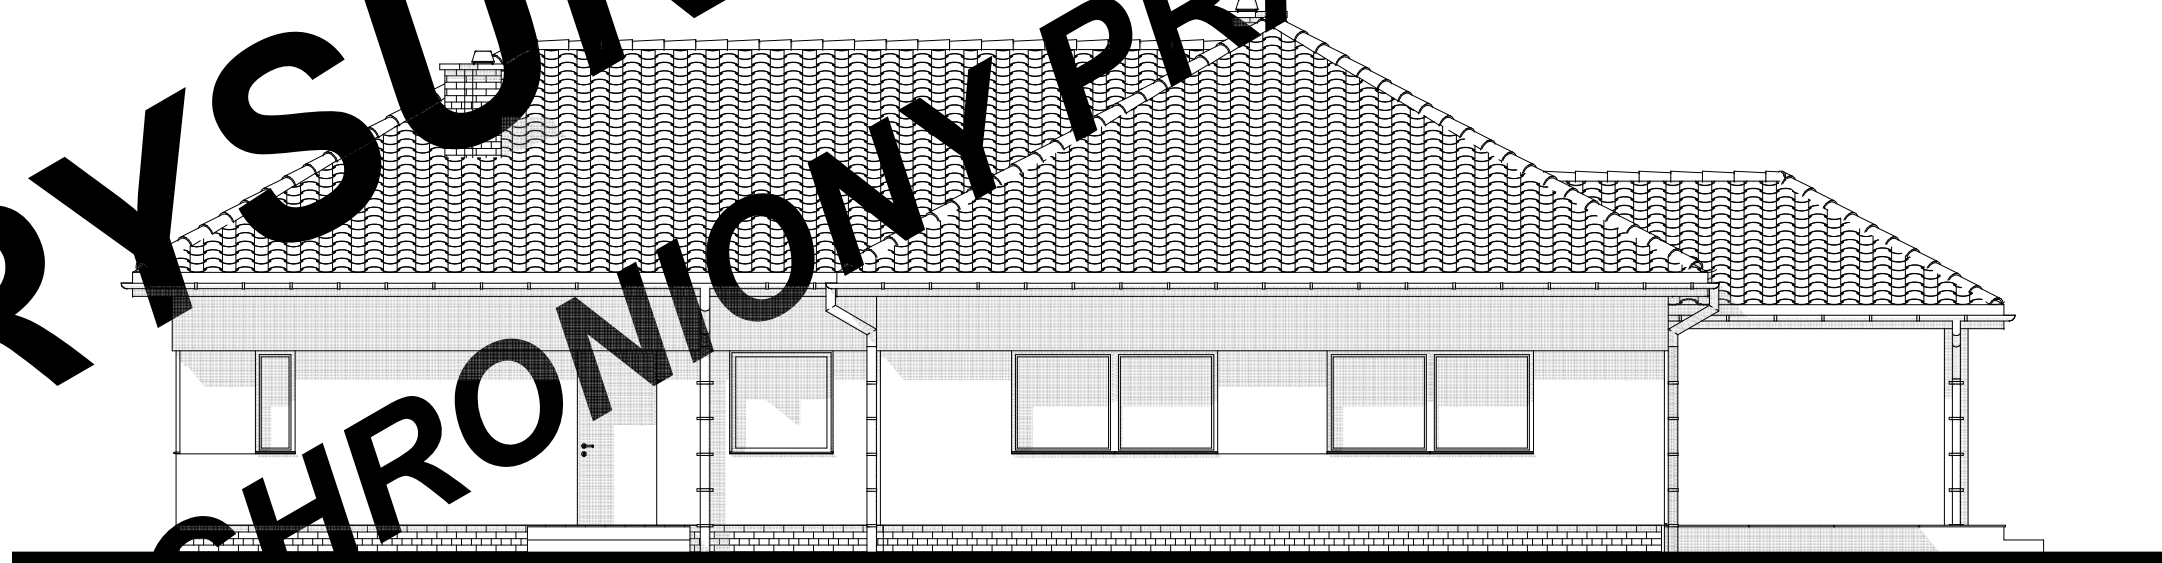

ELEWACJA BOCZNA


1:100

**RYSUNEK POZYWAZOWY
CHRONIONY PRAWEM AUTORSKIM**

TYTUŁ OPRACOWANIA
PROJEKT BUDOWLANY BUDYNKU
MIESZKALNEGO JEDNORODZINNEGO TK77
TYTUŁ RYSUNKU
ELEWACJE




**RYSUNEK POKAZOWY
CHRONIONY PRAWEM AUTORSKIM**

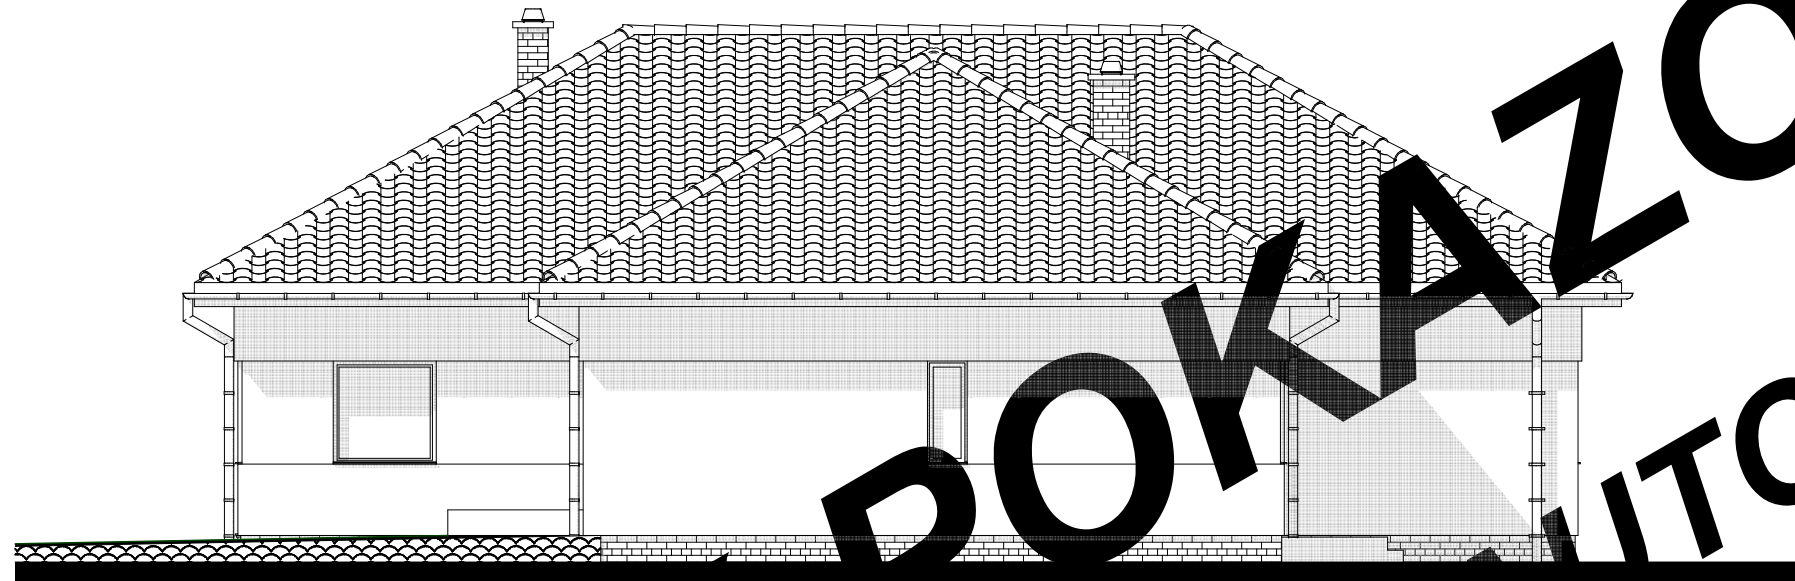

ELEWACJA BOCZNA

1:100

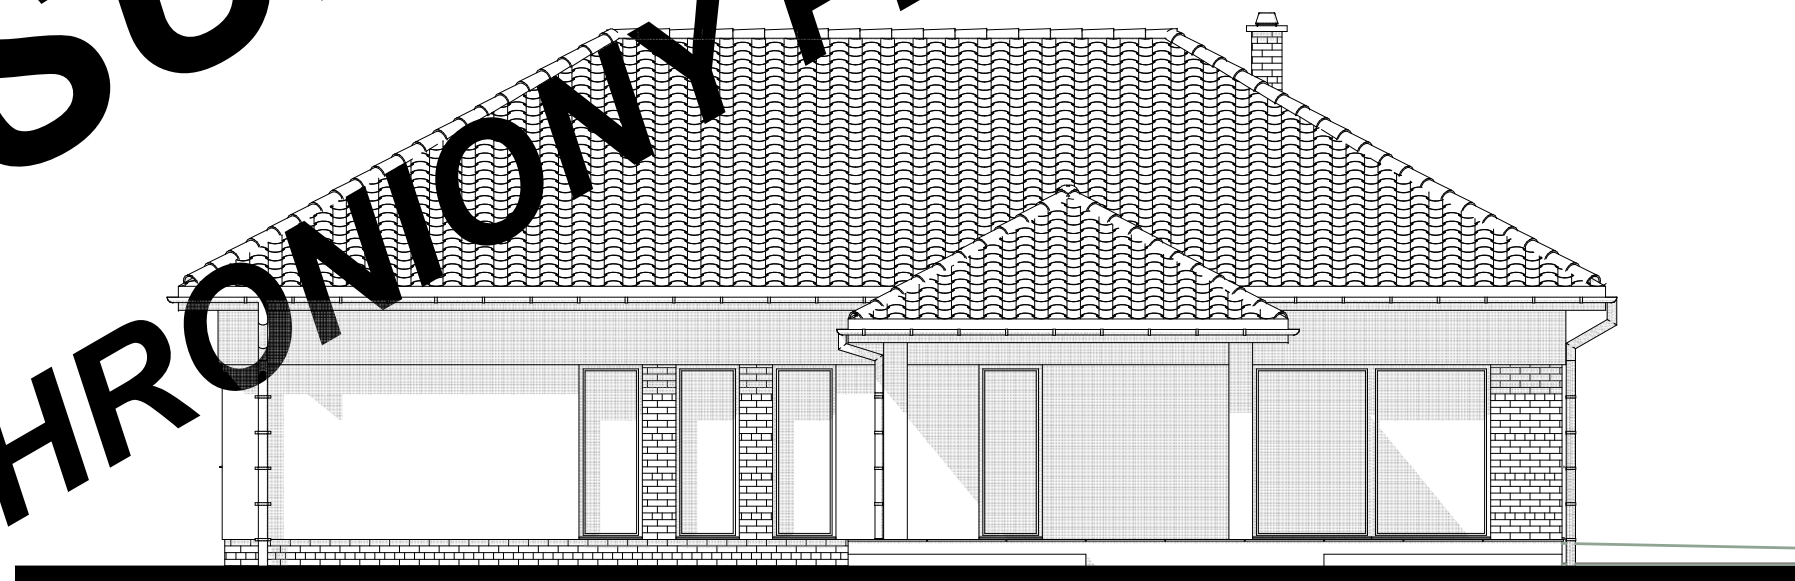

ELEWACJA OGRODOWA

1:100

TYTUŁ OPRACOWANIA
PROJEKT BUDOWLANY BUDYNKU
MIESZKALNEGO JEDNORODZINNEGO TK77
TYTUŁ RYSUNKU
ELEWACJE

budujdom.pl 