



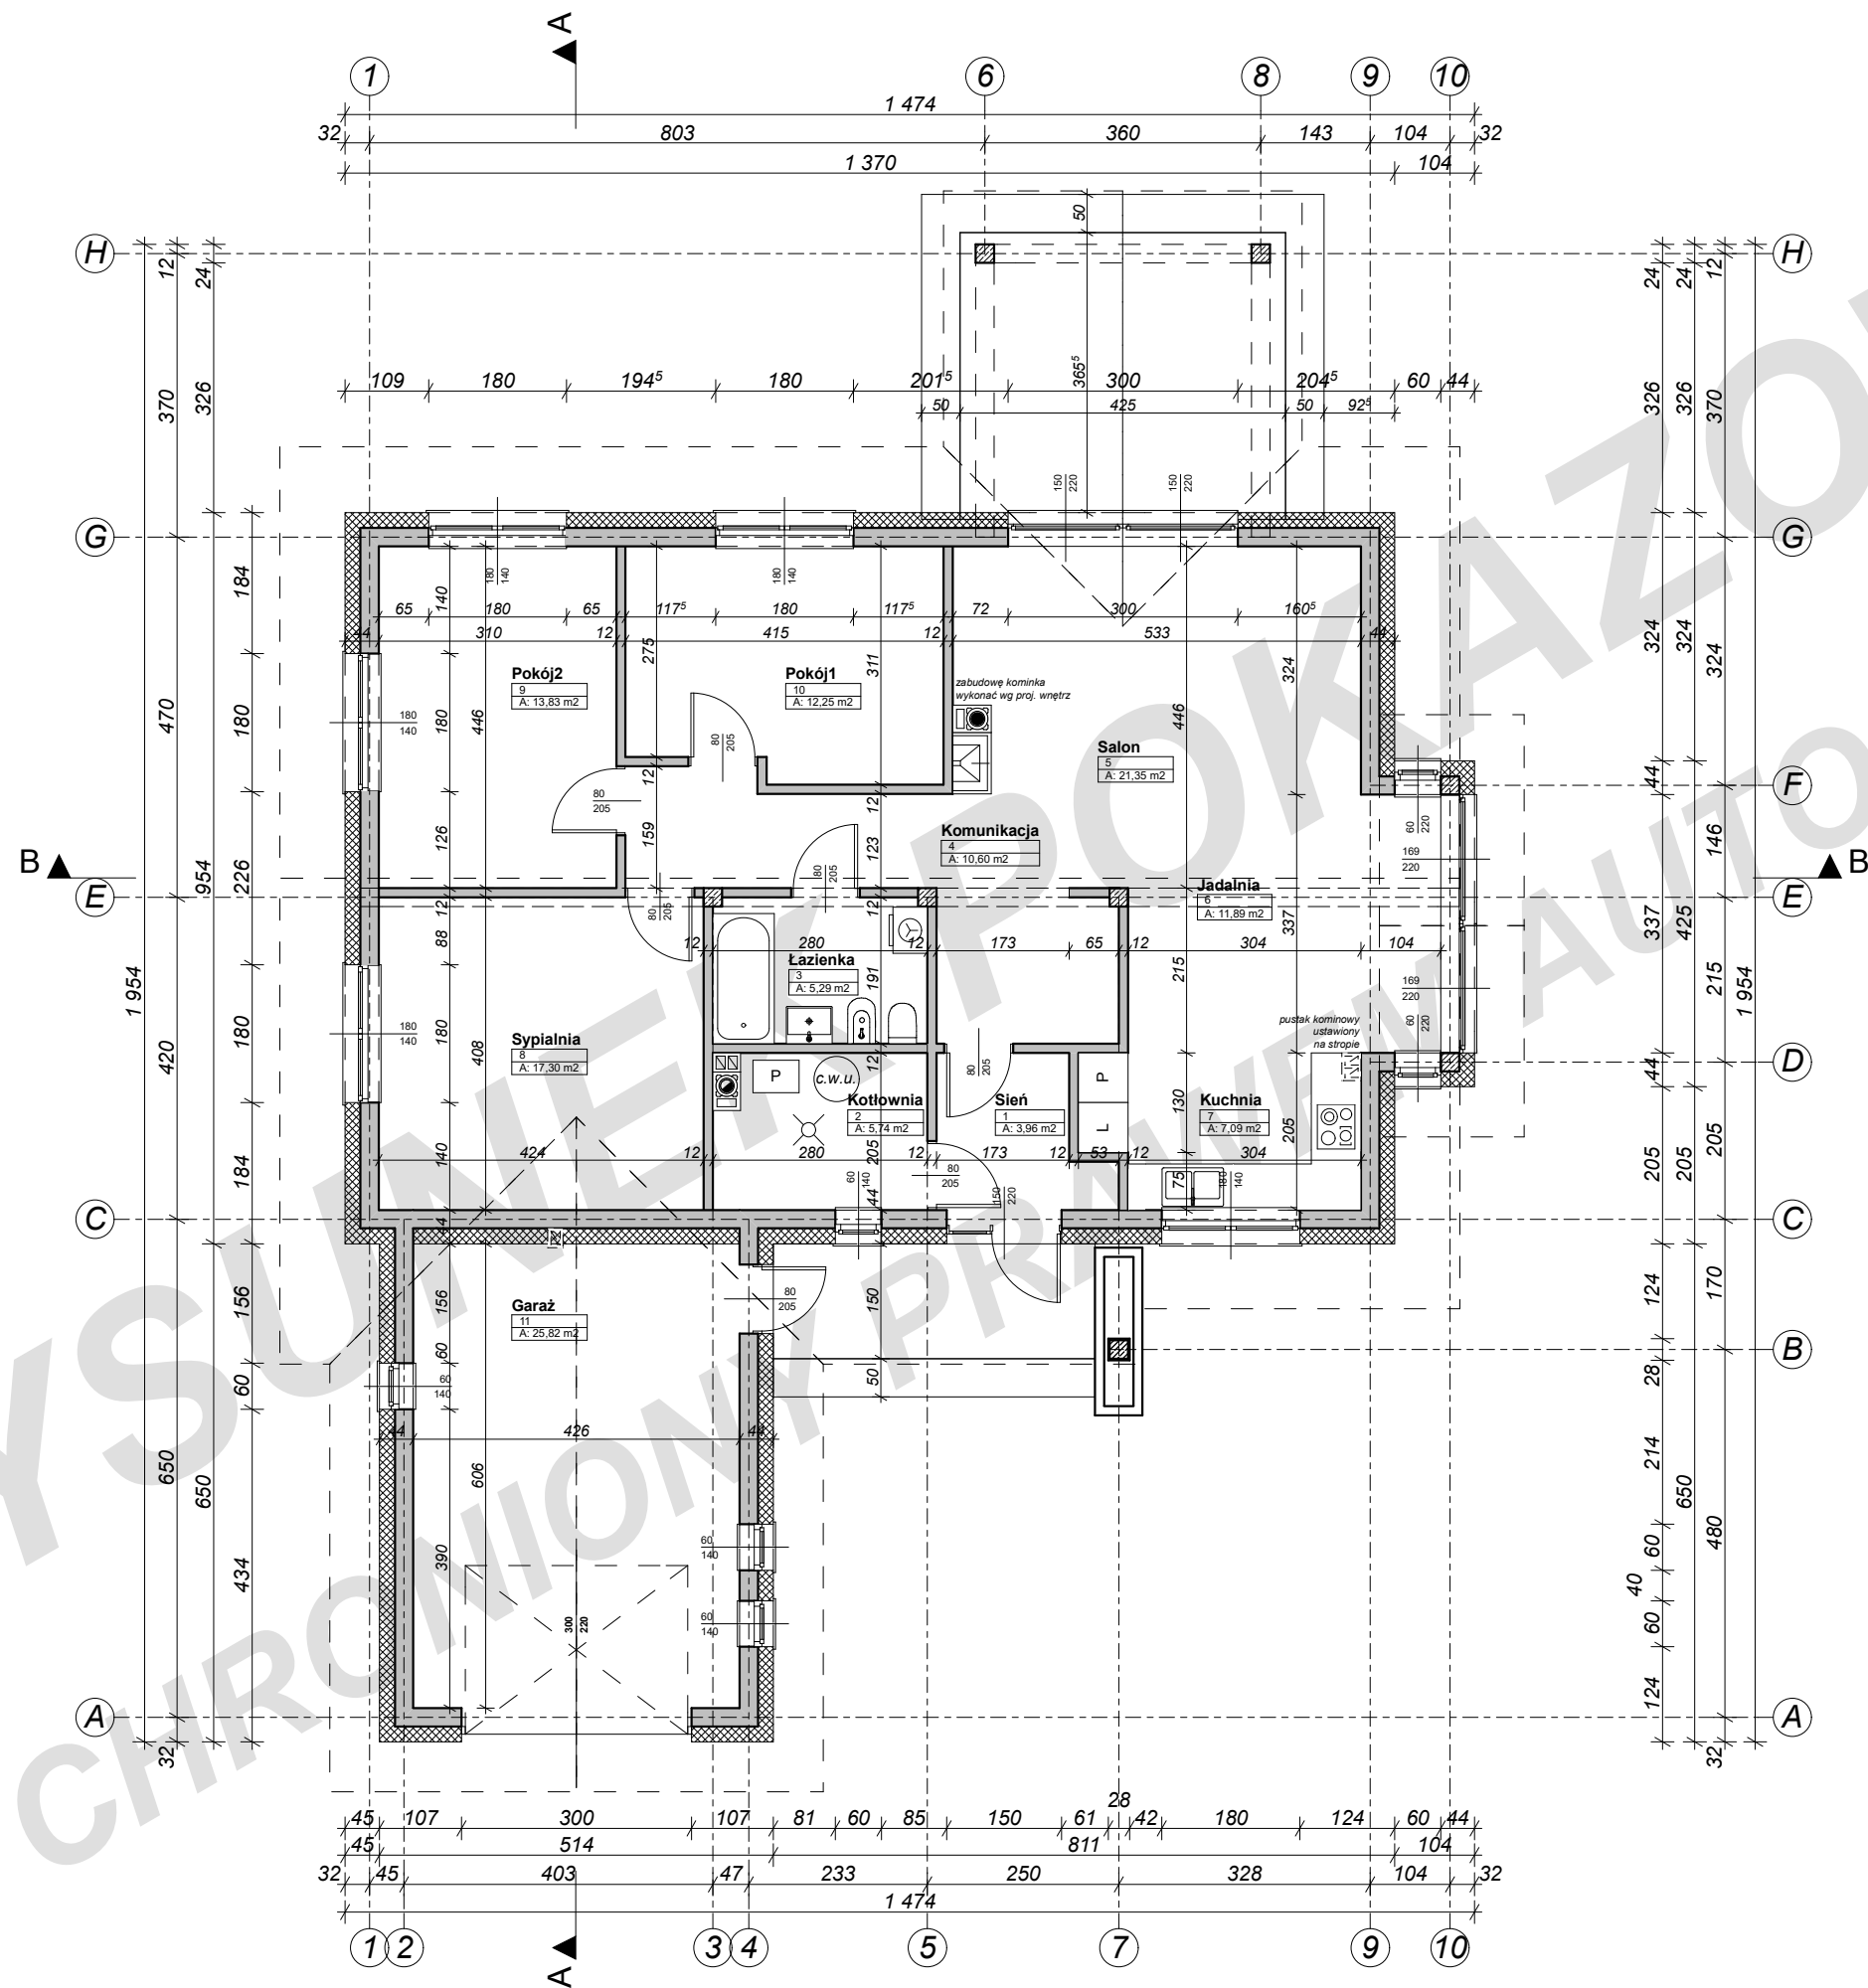

TYTUŁ OPRACOWANIA
PROJEKT BUDOWLANY BUDYNKU
MIESZKALNEGO JEDNORODZINNEGO TK201G
TYTUŁ RYSUNKU
RZUT PARTERU



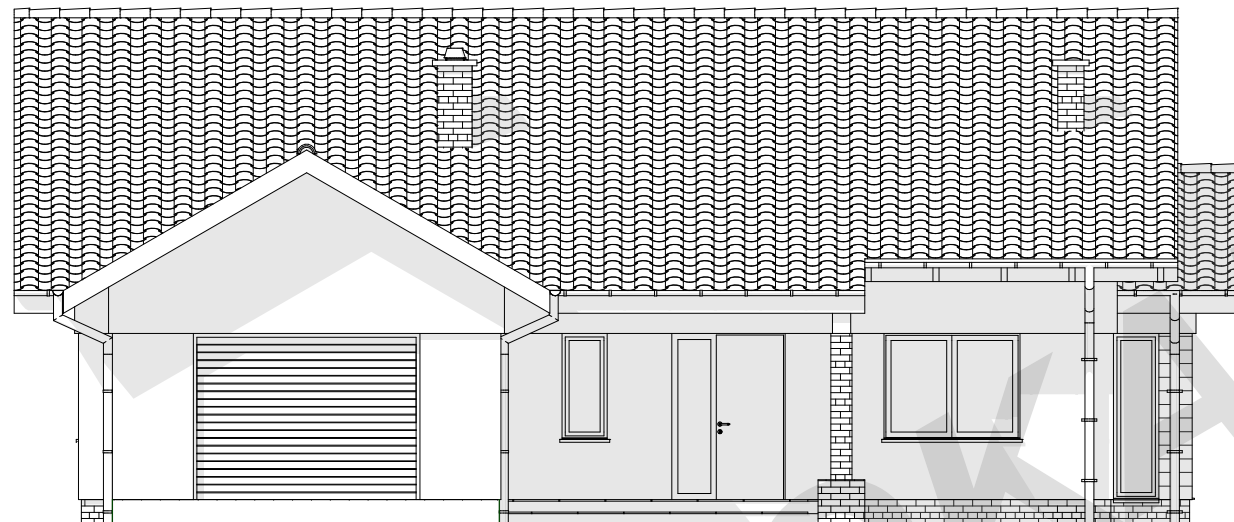

ELEWACJA FRONTOWA

1:100



ELEWACJA TYLNA

1:100

TYTUŁ OPRACOWANIA
PROJEKT BUDOWLANY BUDYNKU
MIESZKALNEGO JEDNORODZINNEGO TK201G
TYTUŁ RYSUNKU
ELEWACJE


budujdom.pl 

UL. KORCZUNKOWA 39 05-503 GŁOSKÓW TEL. 22/371 13 18 MOBILE 601 71 72 27
WWW.ARCHITEKA.PL WWW.BUDUJDOM.PL BIURO@ARCHITEKA.PL



ELEWACJA BOCZNA

1:100

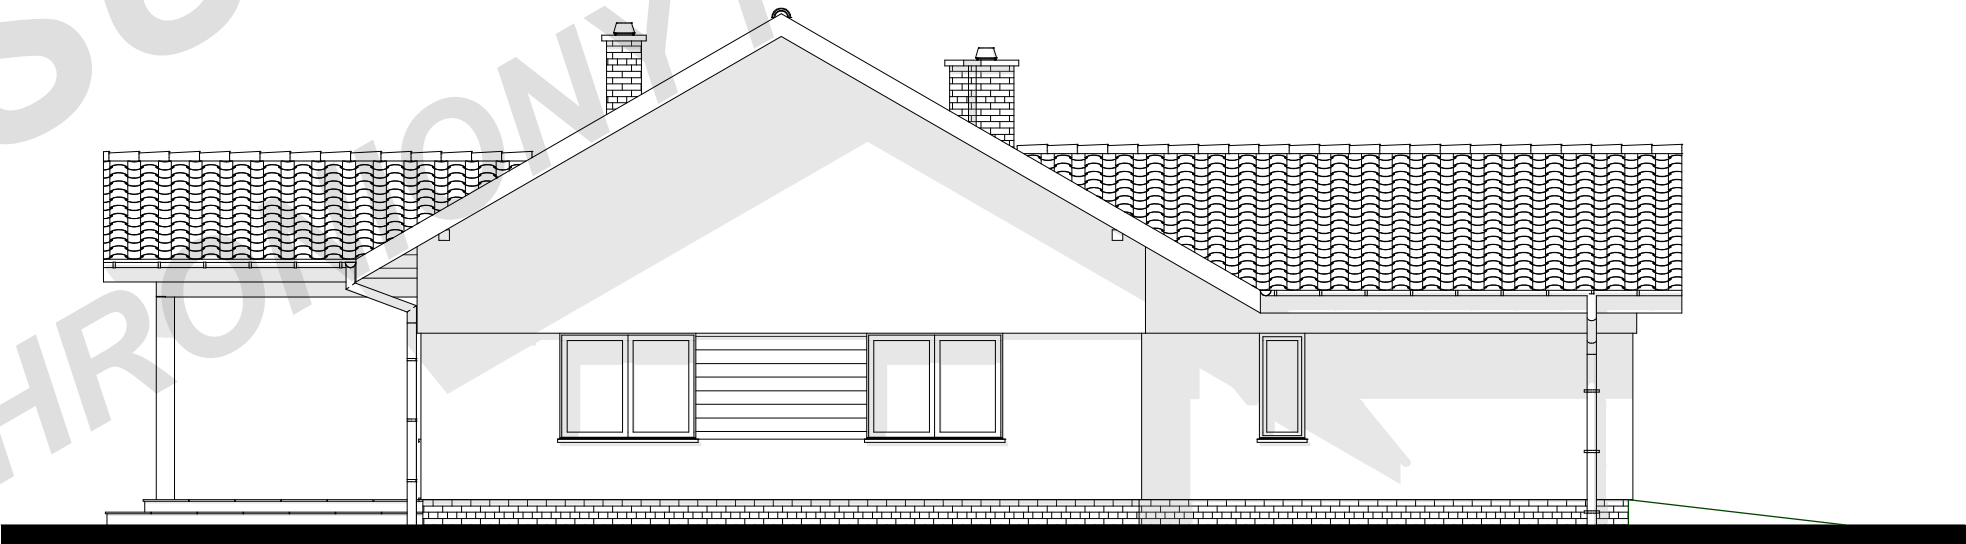

ELEWACJA OGRODOWA

1:100

TYTUŁ OPRACOWANIA
PROJEKT BUDOWLANY BUDYNKU
MIESZKALNEGO JEDNORODZINNEGO TK201G
TYTUŁ RYSUNKU
ELEWACJE

