

PROJEKT GOTOWY TK111

BUDYNEK MIESZKALNY JEDNORODZINNY

- Powierzchnia użytkowa - 107,65 m²
- Powierzchnia netto - 119,89 m²
- Powierzchnia zabudowy - 88,62 m²
- Kubatura - 374,98 m³
- Min. wymiary działki - 18,69 x 17,82 m
- Wysokość budynku - 8,34 m
- Kąt nachylenia dachu - 45 stopnie
- Powierzchnia dachu - 174,41 m²

PROPONOWANA TECHNOLOGIA:

ELEWACJE - tynk strukturalny plus okładzina

STROP - gęstożebrowy

ŚCIANY WEWNĘTRZNE - pustak ceramiczny

ŚCIANY ZEWNĘTRZNE - pustak ceramiczny + ocieplenie

POKRYCIE DACHU - dachówka ceramiczna

Więcej informacji o tym projekcie, jak koszty budowy, charakterystyka energetyczna można bezpłatnie pobrać z naszej strony www.budujdom.pl




budujdom.
PROJEKTY

ARCHITEKA PRACOWNIA ARCHITEKTONICZNA TOMASZ KAŁASKA

UL. KORCZUNKOWA 39 05-503 GŁOSKÓW

TEL. 22 371 13 18 TEL. 601 71 72 27

WWW.ARCHITEKA.PL WWW.BUDUJDOM.PL BIURO@ARCHITEKA.PL

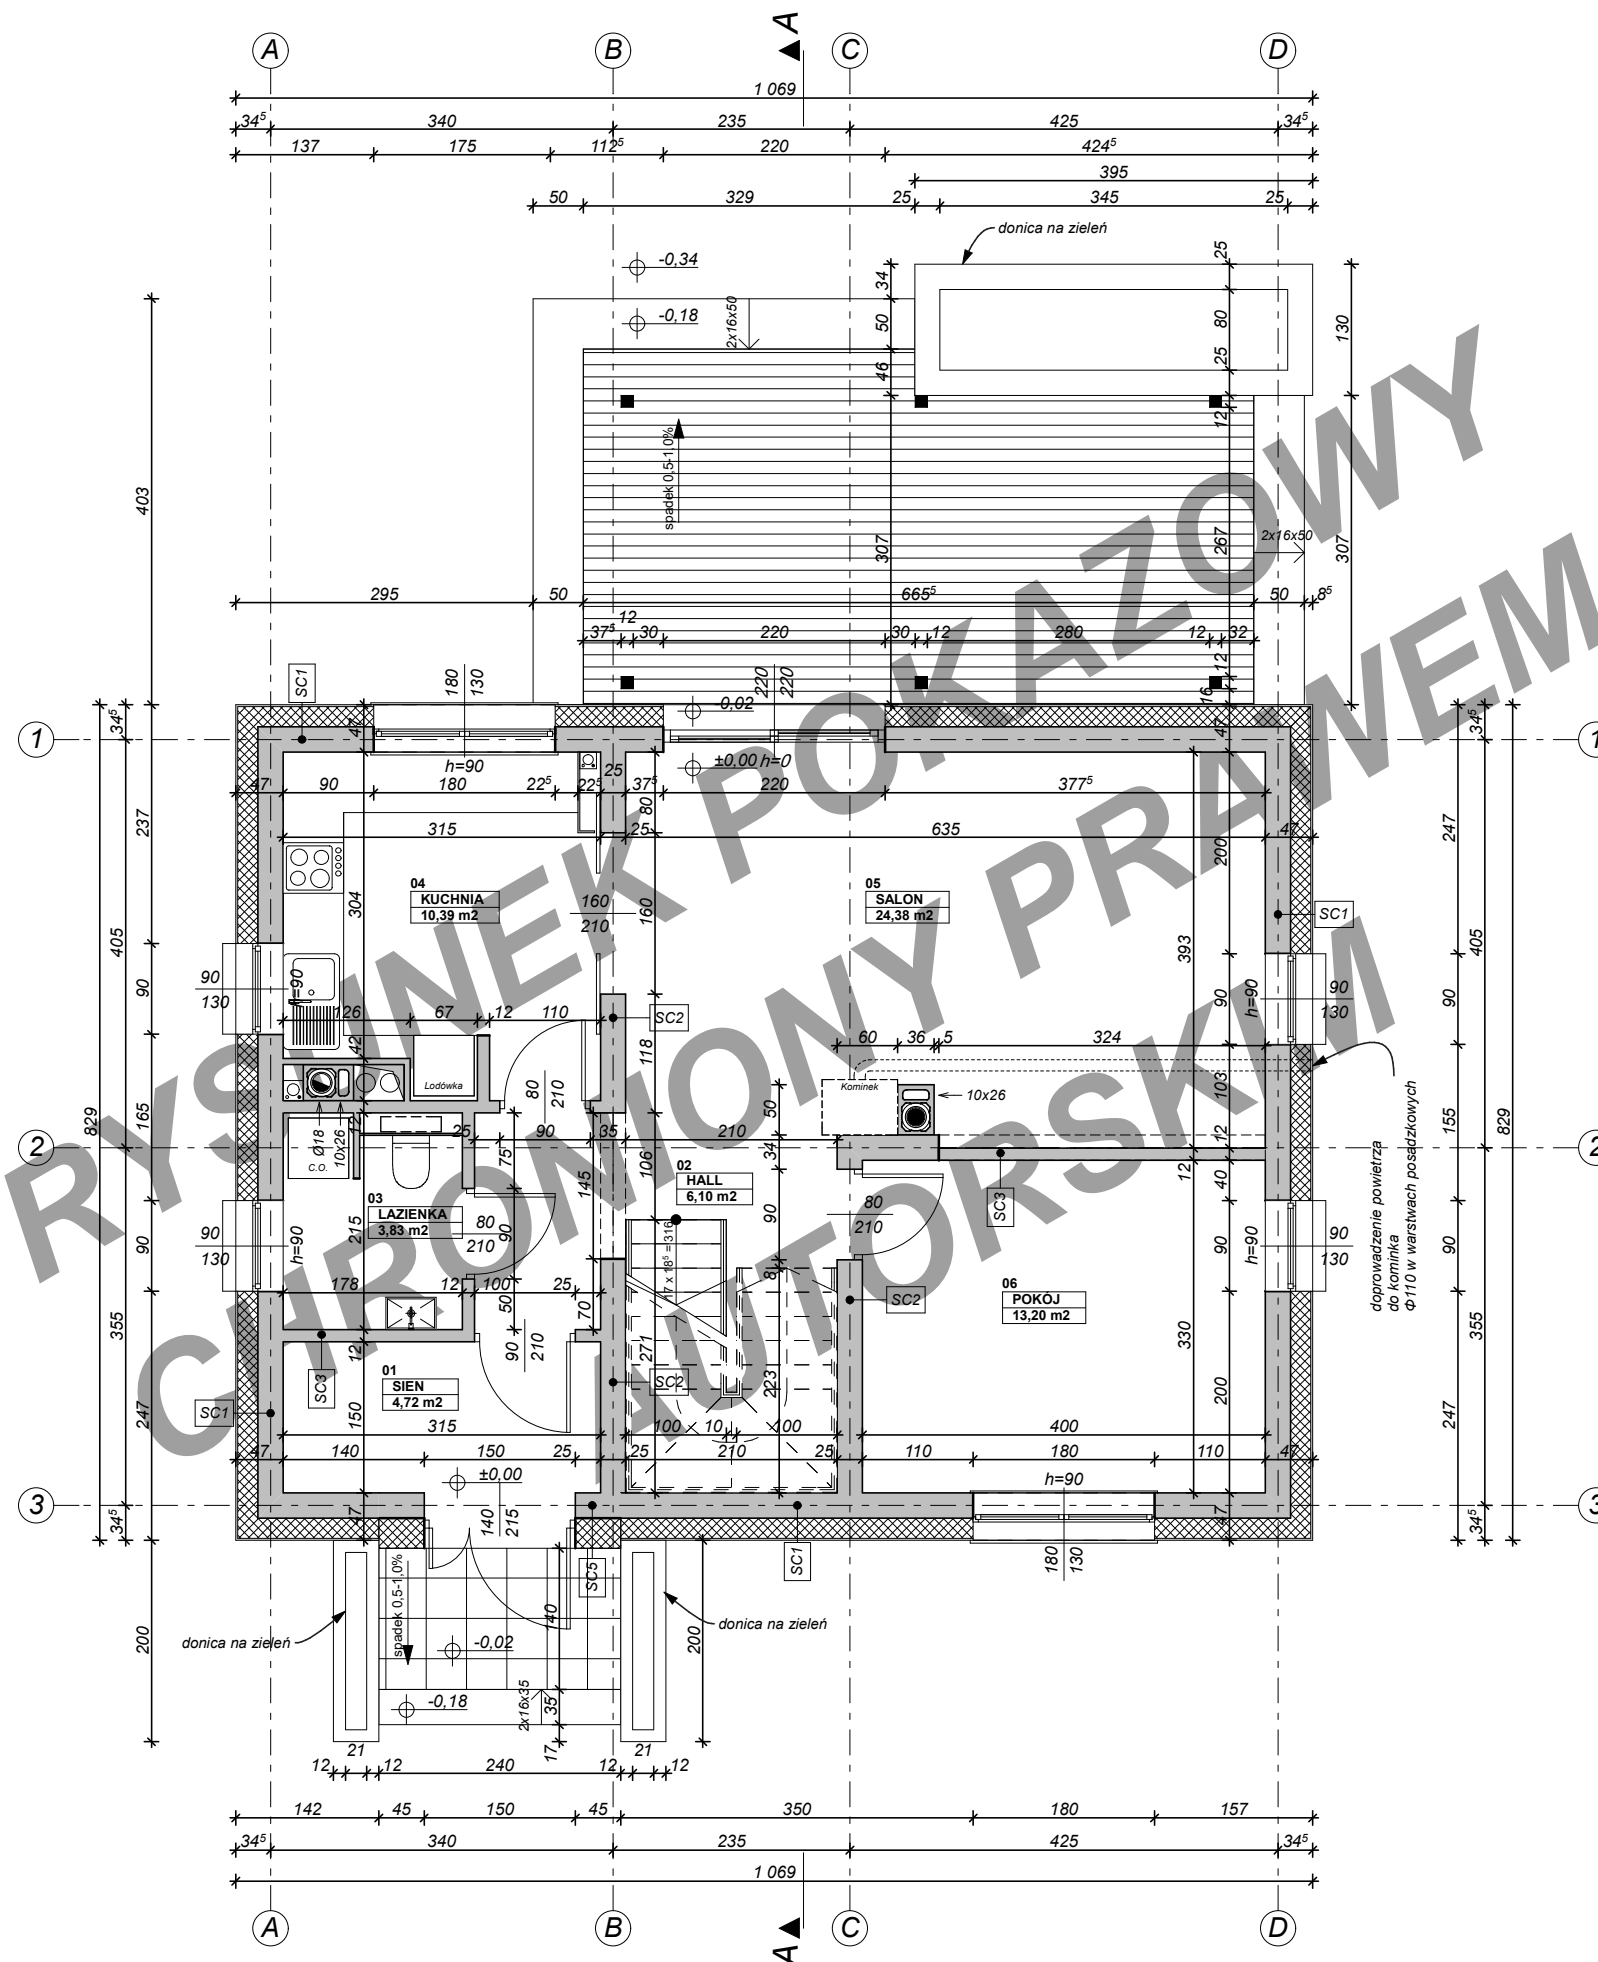

Uwaga: Rozwiązania koncepcyjne. Prezentowane dane mogą odbiegać od projektu budowlanego. Wynikać to może z technologii wykonania budynku i przyjętych rozwiązań konstrukcyjnych. Różnice te nie mogą stanowić podstawy do jakichkolwiek roszczeń.

PROJEKT GOTOWY TK111

BUDYNEK MIESZKALNY JEDNORODZINNY

- Powierzchnia użytkowa - 107,65 m²
- Powierzchnia netto - 119,89 m²
- Powierzchnia zabudowy - 88,62 m²
- Kubatura - 374,98 m³
- Min. wymiary działki - 18,69 x 17,82 m
- Wysokość budynku - 8,34 m
- Kąt nachylenia dachu - 45 stopnie
- Powierzchnia dachu - 174,41 m²

PROPONOWANA TECHNOLOGIA:

ELEWACJE - tynk strukturalny plus okładzina

STROP - gęstożebrowy

ŚCIANY WEWNĘTRZNE - pustak ceramiczny

ŚCIANY ZEWNĘTRZNE - pustak ceramiczny + ocieplenie

POKRYCIE DACHU - dachówka ceramiczna

Więcej informacji o tym projekcie, jak koszty budowy, charakterystyka energetyczna można bezpłatnie pobrać z naszej strony www.budujdom.pl




budujdom.
PROJEKTY

ARCHITEKA PRACOWNIA ARCHITEKTONICZNA TOMASZ KAŁASKA

UL. KORCZUNKOWA 39 05-503 GŁOSKÓW

TEL. 22 371 13 18 TEL. 601 71 72 27

WWW.ARCHITEKA.PL WWW.BUDUJDOM.PL BIURO@ARCHITEKA.PL

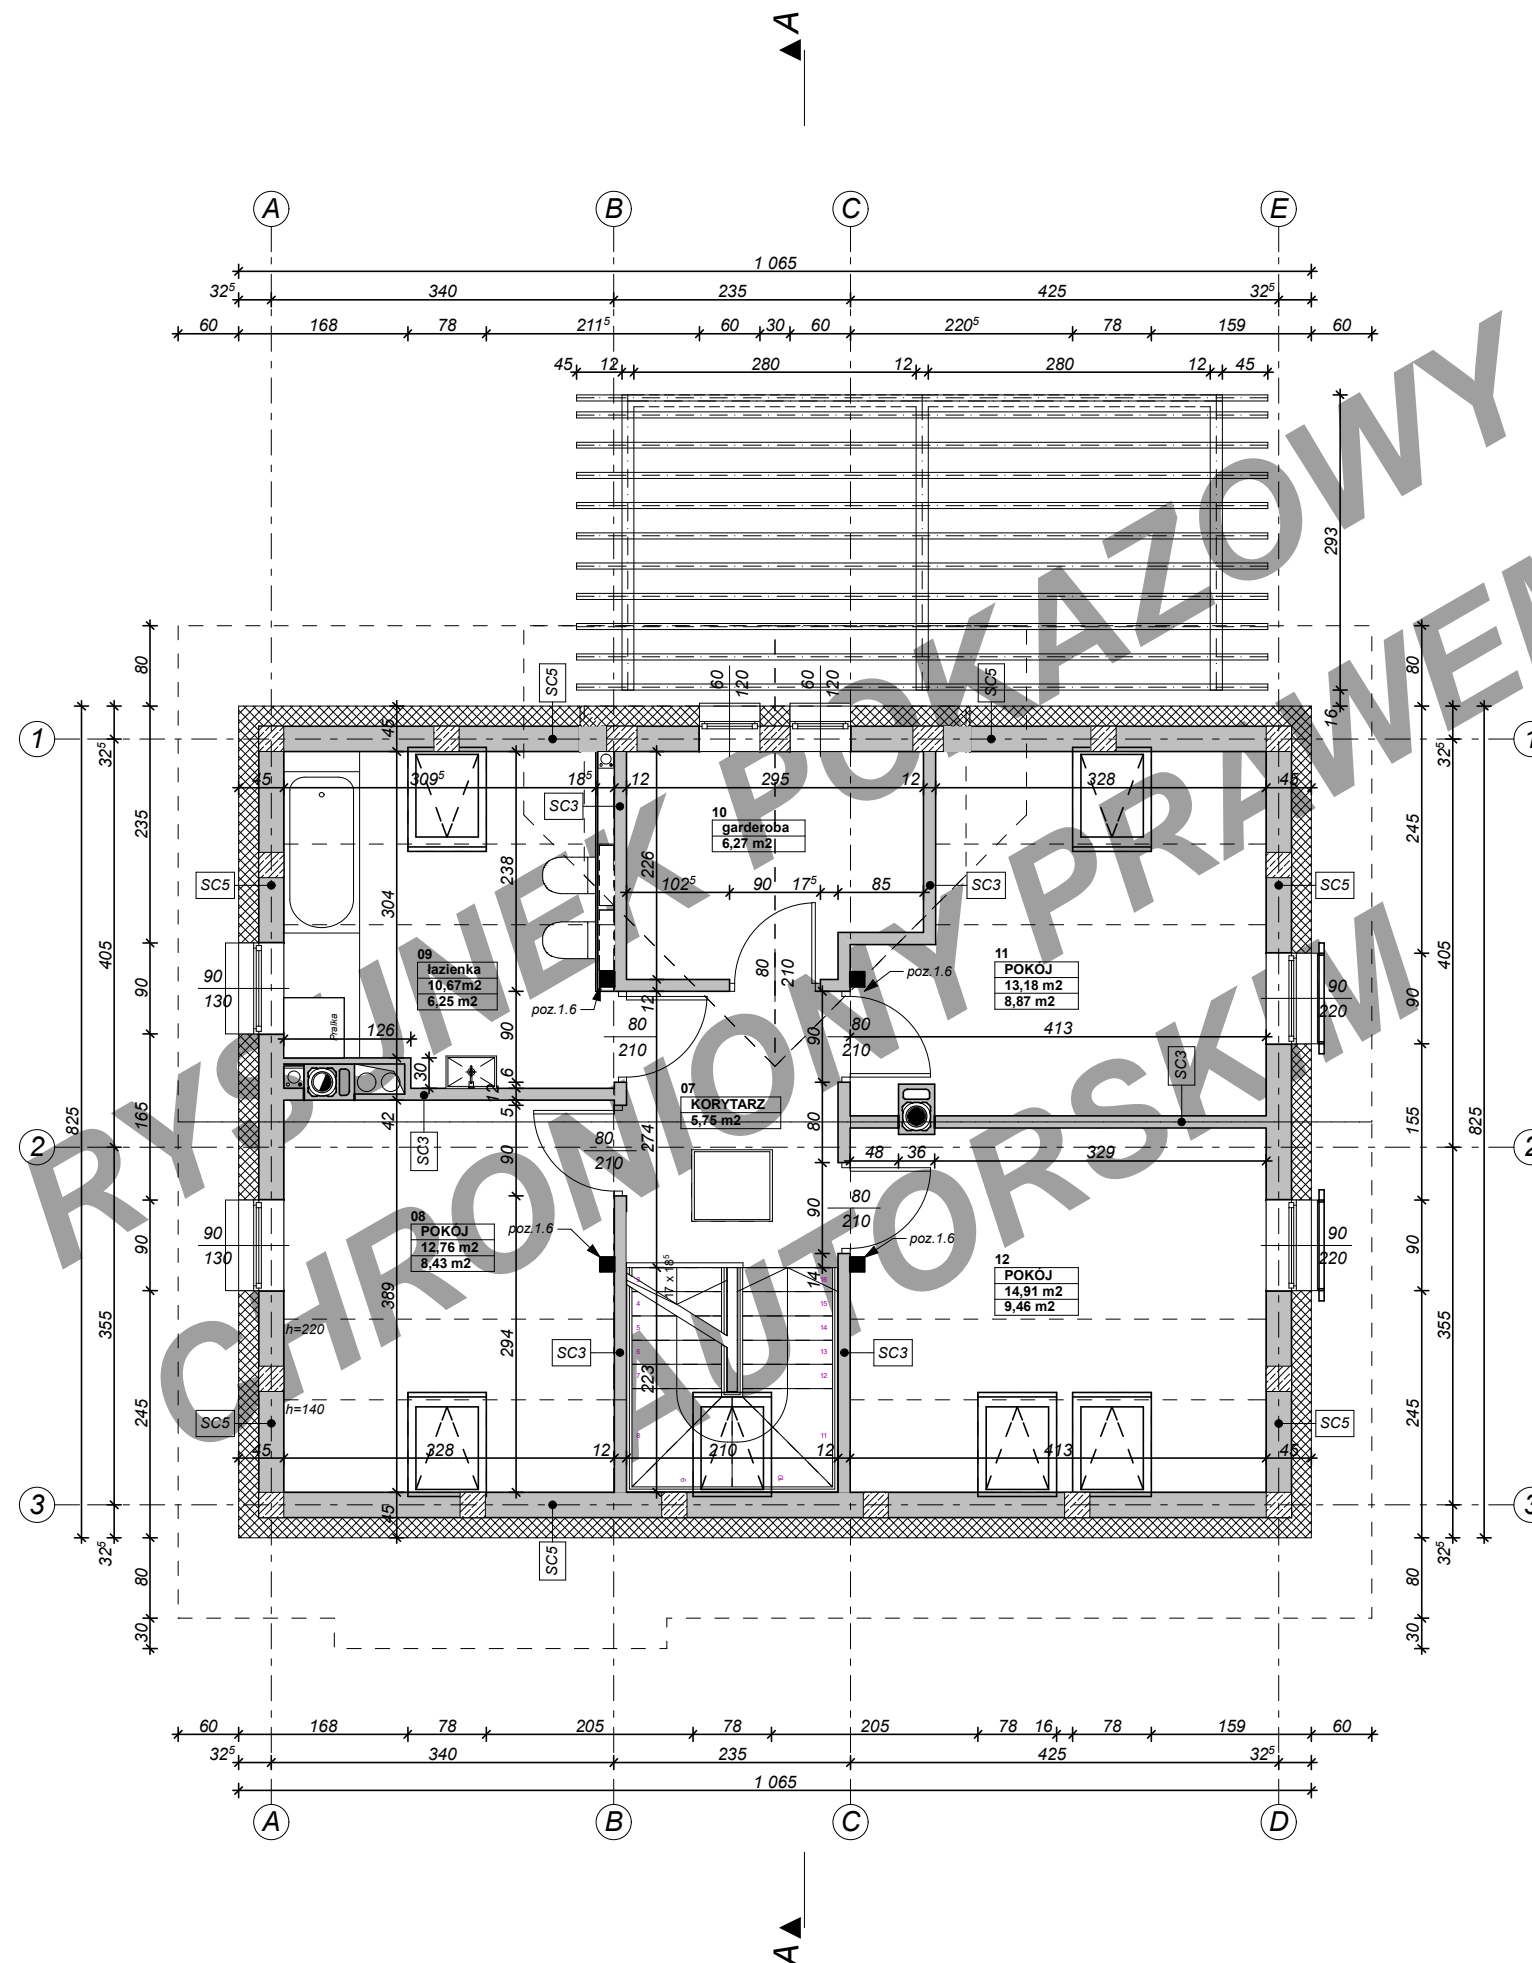

Uwaga: Rozwiązania koncepcyjne. Prezentowane dane mogą odbiegać od projektu budowlanego. Wynikać to może z technologii wykonania budynku i przyjętych rozwiązań konstrukcyjnych. Różnice te nie mogą stanowić podstawy do jakichkolwiek roszczeń.

PROJEKT GOTOWY TK111

BUDYNEK MIESZKALNY JEDNORODZINNY

- Powierzchnia użytkowa - 107,65 m²
- Powierzchnia netto - 119,89 m²
- Powierzchnia zabudowy - 88,62 m²
- Kubatura - 374,98 m³
- Min. wymiary działki - 18,69 x 17,82 m
- Wysokość budynku - 8,34 m
- Kąt nachylenia dachu - 45 stopnie
- Powierzchnia dachu - 174,41 m²

PROPONOWANA TECHNOLOGIA:

ELEWACJE - tynk strukturalny plus okładzina

STROP - gęstożebrowy

ŚCIANY WEWNĘTRZNE - pustak ceramiczny

ŚCIANY ZEWNĘTRZNE - pustak ceramiczny + ocieplenie

POKRYCIE DACHU - dachówka ceramiczna

Więcej informacji o tym projekcie, jak koszty budowy, charakterystyka energetyczna można bezpłatnie pobrać z naszej strony www.budujdom.pl




budujdom.
PROJEKTY

ARCHITEKA PRACOWNIA ARCHITEKTONICZNA TOMASZ KAŁASKA





UL. KORCZUNKOWA 39 05-503 GŁOSKÓW

TEL. 22 371 13 18 TEL. 601 71 72 27

WWW.ARCHITEKA.PL WWW.BUDUJDOM.PL BIURO@ARCHITEKA.PL

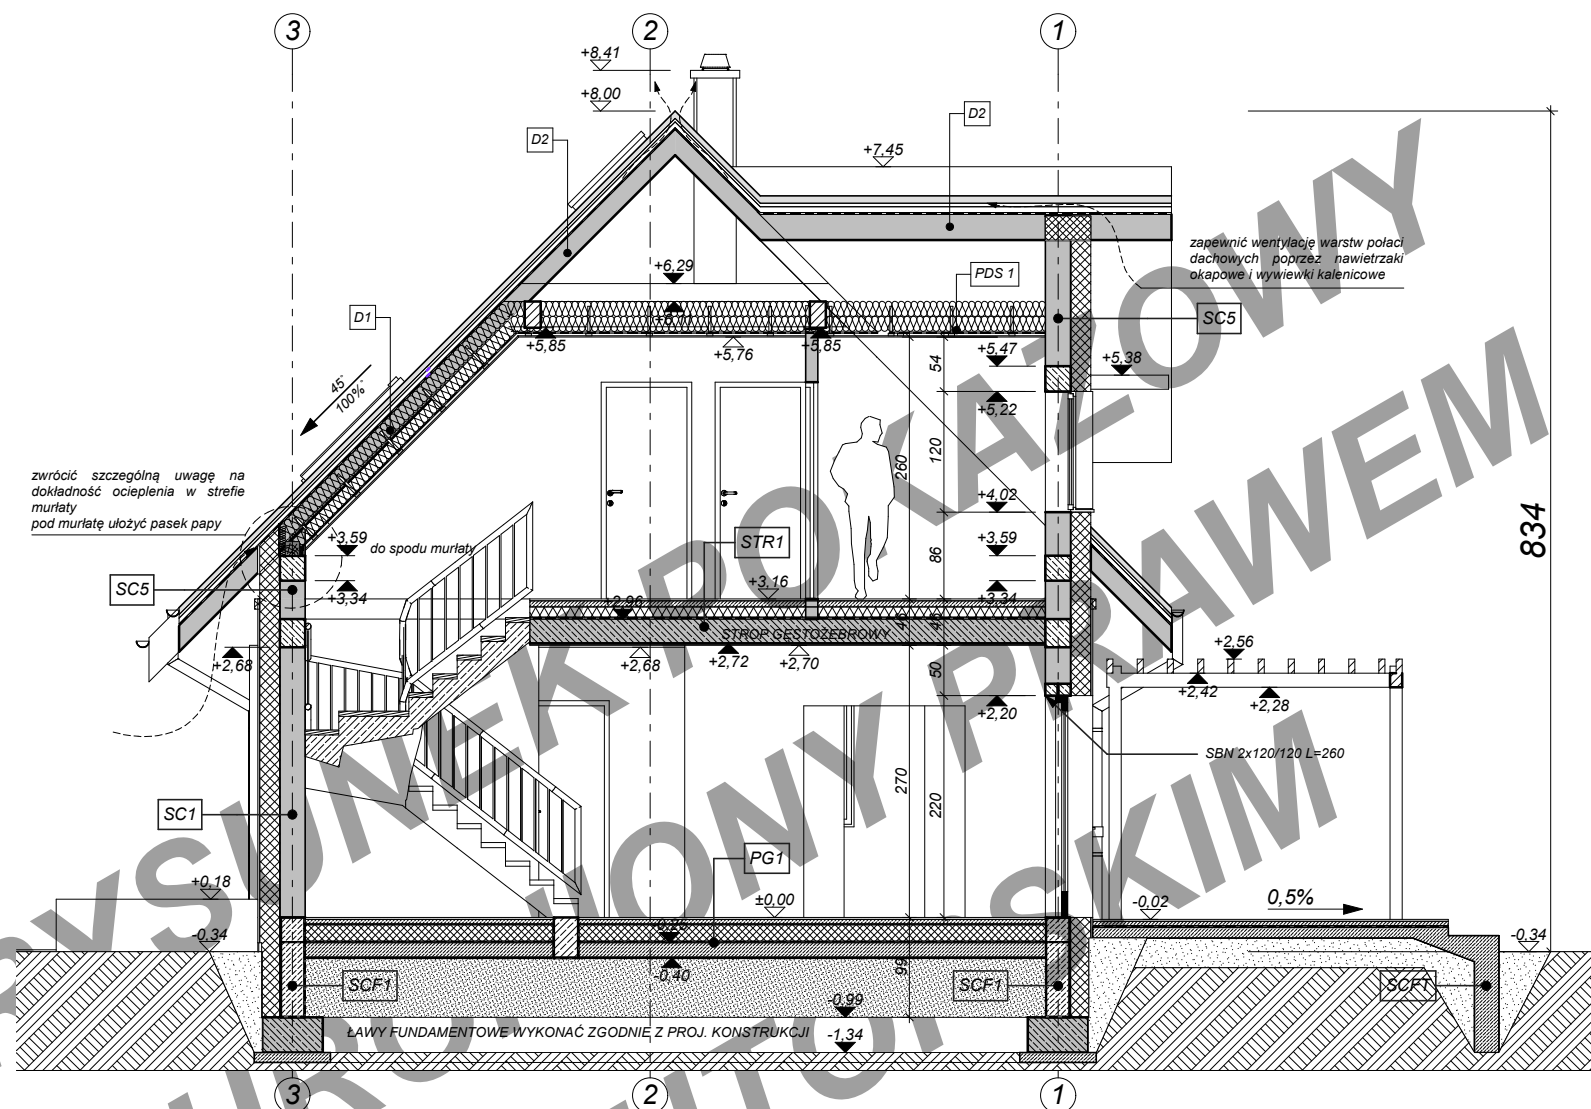

Uwaga: Rozwiązania koncepcyjne. Prezentowane dane mogą odbiegać od projektu budowlanego. Wynikać to może z technologii wykonania budynku i przyjętych rozwiązań konstrukcyjnych. Różnice te nie mogą stanowić podstawy do jakichkolwiek roszczeń.

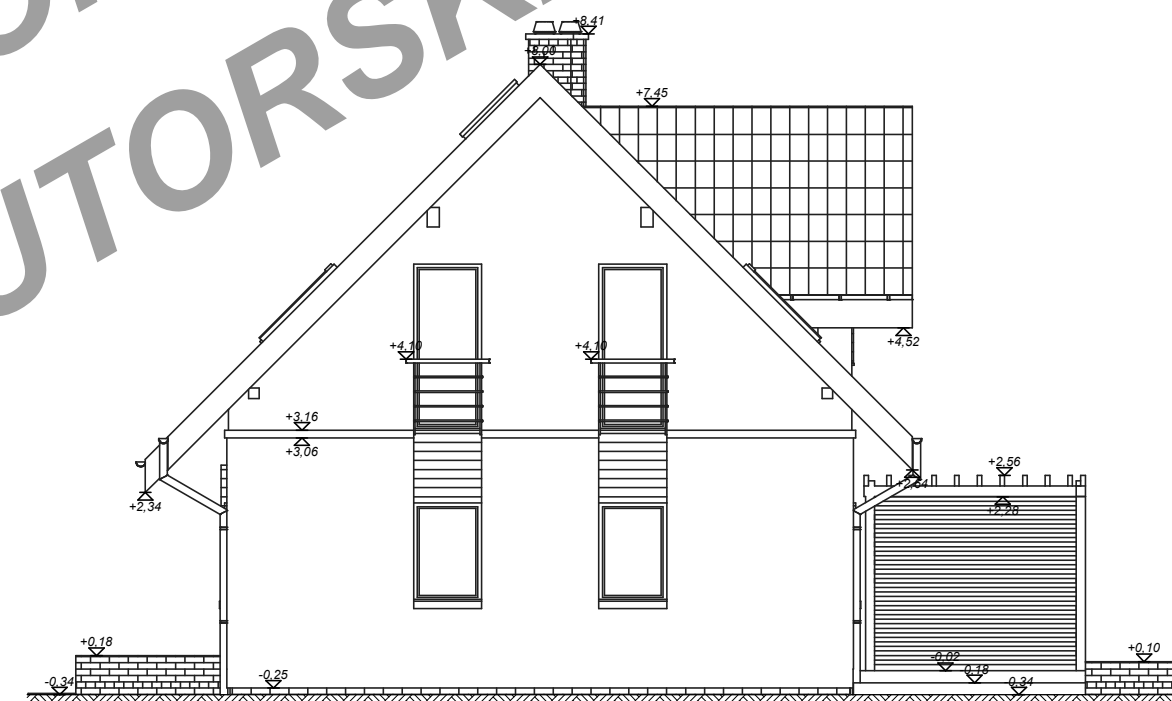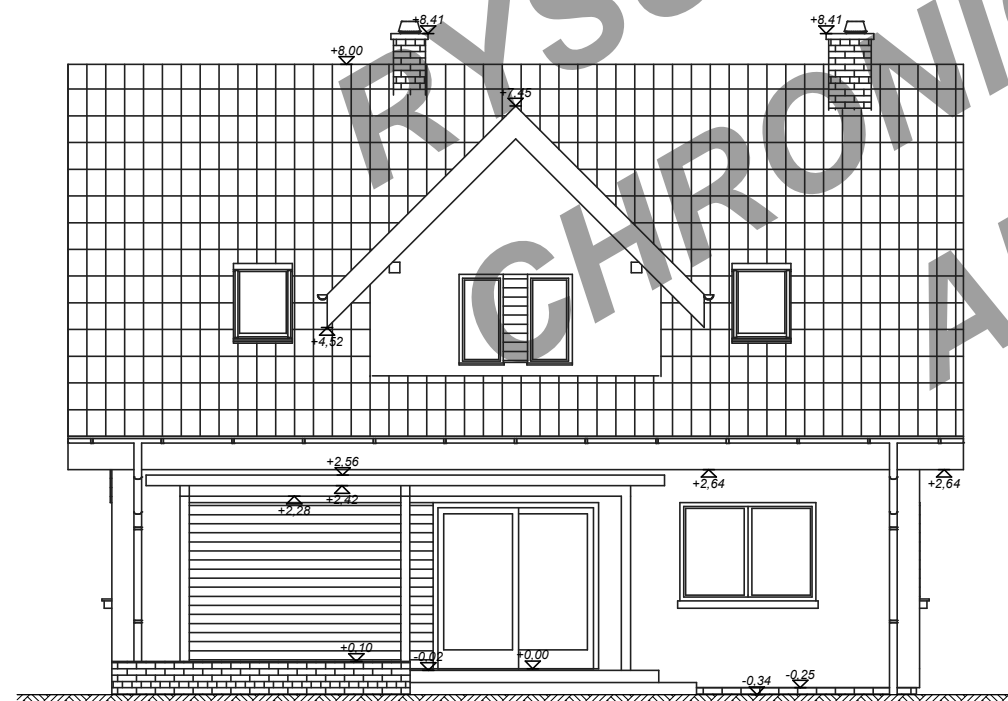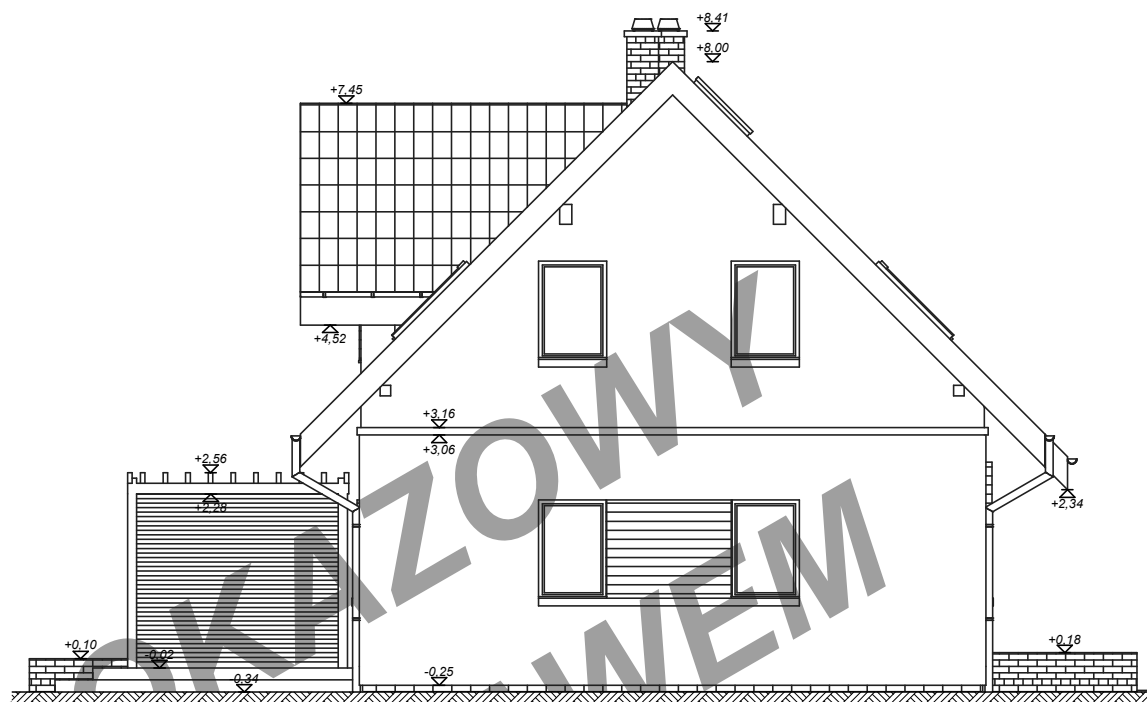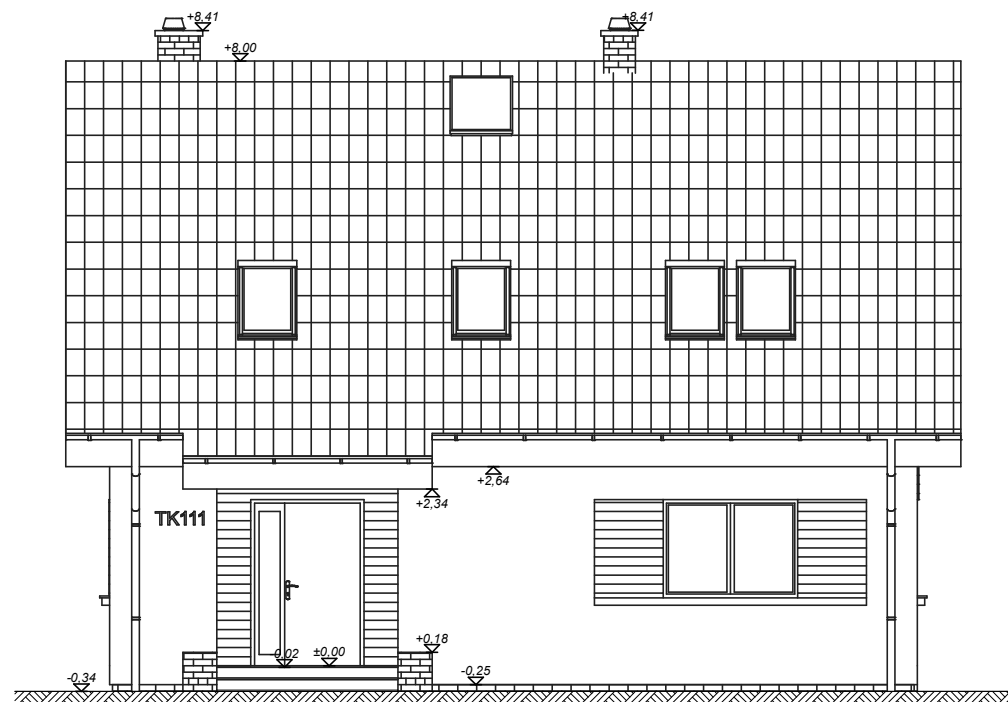

PROJEKT GOTOWY TK111

BUDYNEK MIESZKALNY JEDNORODZINNY

- Powierzchnia użytkowa - 107,65 m2
- Powierzchnia netto - 119,89 m2
- Powierzchnia zabudowy - 88,62 m2
- Kubatura - 374,98 m3
- Min. wymiary działki - 18,69 x 17,82 m
- Wysokość budynku - 8,34 m
- Kąt nachylenia dachu - 45 stopnie
- Powierzchnia dachu - 174,41 m2

PROPONOWANA TECHNOLOGIA:

ELEWACJE - tynk strukturalny plus okładzina

STROP - gęstożebrowy

ŚCIANY WEWNĘTRZNE - pustak ceramiczny

ŚCIANY ZEWNĘTRZNE - pustak ceramiczny + ocieplenie

POKRYCIE DACHU - dachówka ceramiczna

Więcej informacji o tym projekcie, jak koszty budowy, charakterystyka energetyczna można bezpłatnie pobrać z naszej strony www.budujdom.pl



budujdom.
PROJEKTY

ARCHITEKA PRACOWNIA ARCHITEKTONICZNA TOMASZ KAŁASKA

UL. KORCZUNKOWA 39 05-503 GŁOSKÓW

TEL. 22 371 13 18 TEL. 601 71 72 27

WWW.ARCHITEKA.PL WWW.BUDUJDOM.PL BIURO@ARCHITEKA.PL

Uwaga: Rozwiązania koncepcyjne. Prezentowane dane mogą odbiegać od projektu budowlanego. Wynikać to może z technologii wykonania budynku i przyjętych rozwiązań konstrukcyjnych. Różnice te nie mogą stanowić podstawy do jakichkolwiek roszczeń.