

PROJEKT GOTOWY TK118

BUDYNEK MIESZKALNY JEDNORODZINNY

- Powierzchnia użytkowa - 111,99 m²
- Powierzchnia netto - 111,99 m²
- Powierzchnia zabudowy - 135,02 m²
- Kubatura - 302,07 m³
- Min. wymiary działki - 20,69 x 19,14 m
- Wysokość budynku - 7,45 m
- Kąt nachylenia dachu - 35 stopni
- Powierzchnia dachu - 165,71 m²

PROPONOWANA TECHNOLOGIA:

ELEWACJE - okładzina drewniana itynk strukturalny

STROP - drewniany - więzar dachowy

ŚCIANY WEWNĘTRZNE - szkielet drewniany

ŚCIANY ZEWNĘTRZNE - szkielet drewniany + ocieplenie
POKRYCIE DACHU - dachówka ceramiczna lub blacha na rąbek

Więcej informacji o tym projekcie, jak koszty budowy, charakterystyka energetyczna można bezpłatnie pobrać z naszej strony www.budujdom.pl




budujdom.
PROJEKTY

ARCHITEKA PRACOWNIA ARCHITEKTONICZNA TOMASZ KAŁASKA

UL. KORCZUNKOWA 39 05-503 GŁOSKÓW

TEL. 22 371 13 18 TEL. 601 71 72 27

WWW.ARCHITEKA.PL WWW.BUDUJDOM.PL BIURO@ARCHITEKA.PL

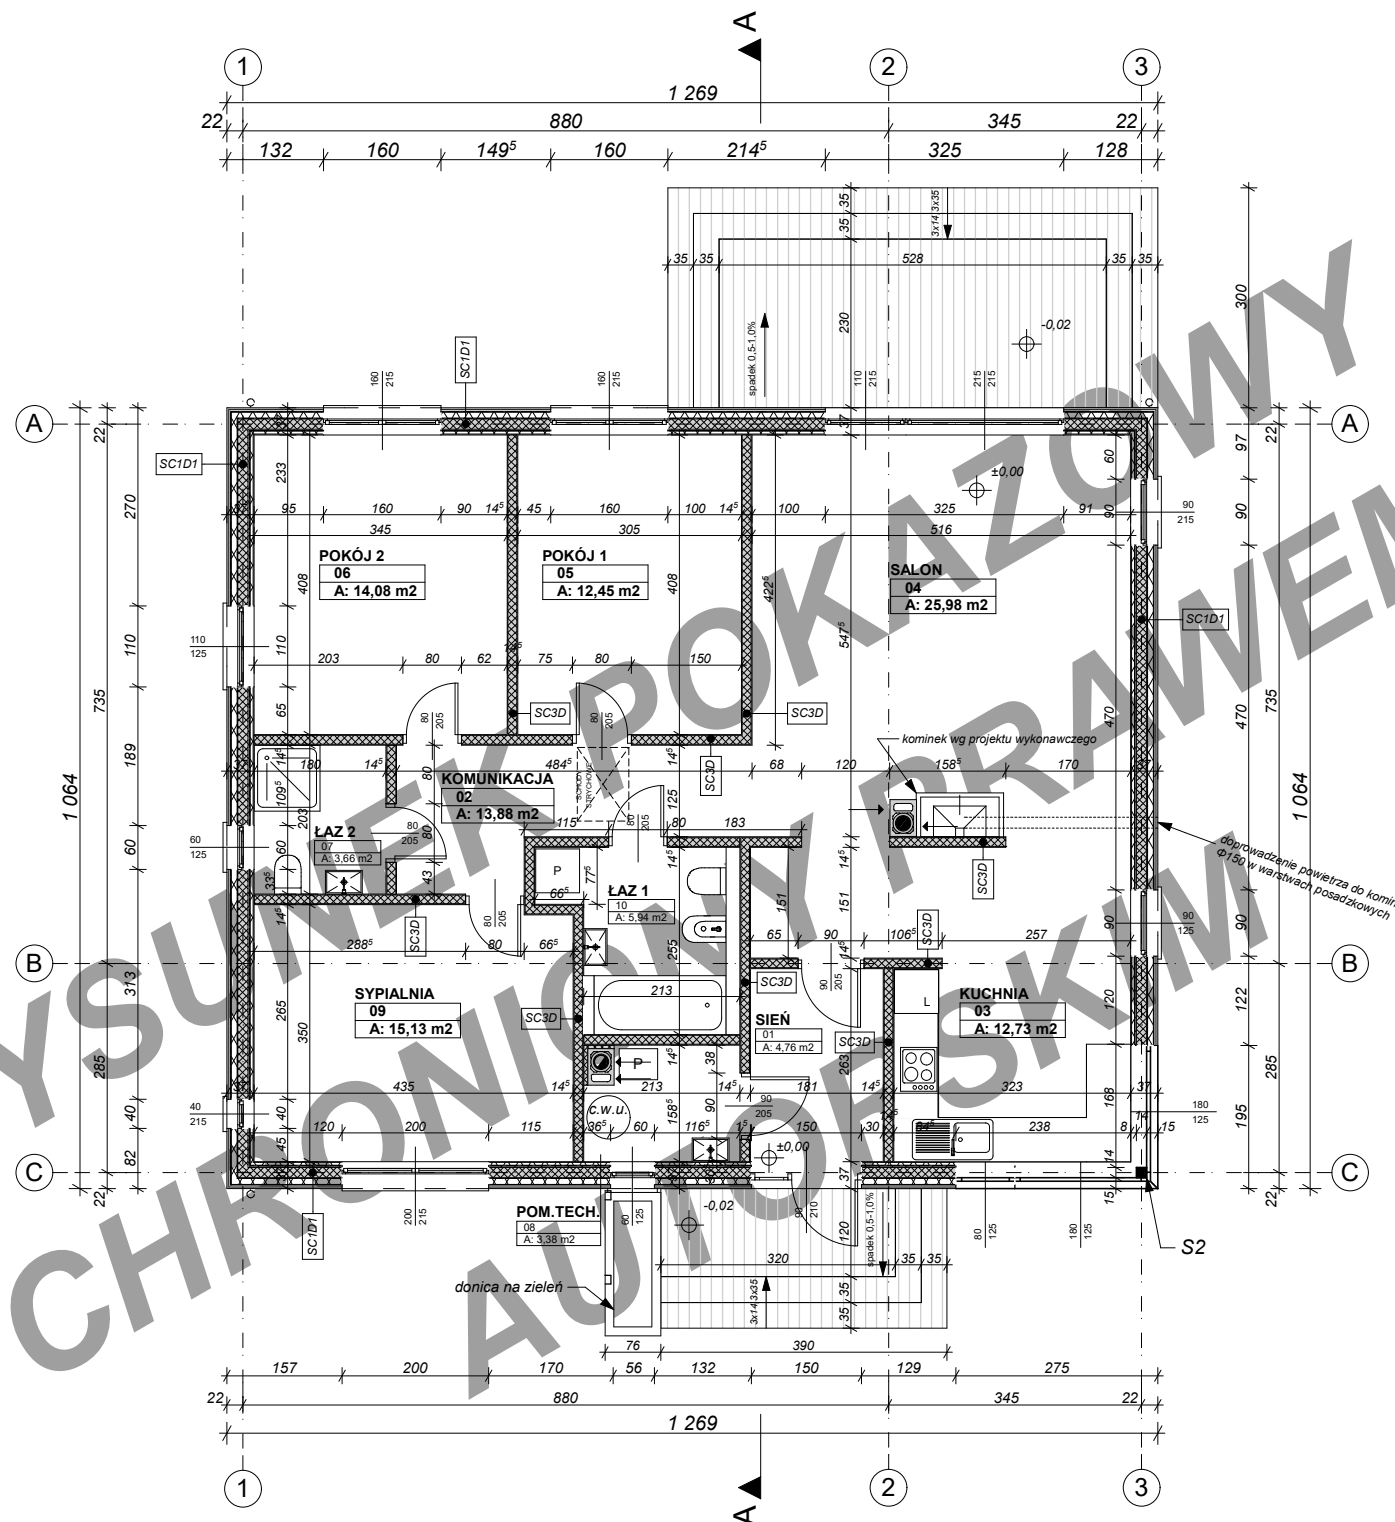

Uwaga: Rozwiązania koncepcyjne. Prezentowane dane mogą odbiegać od projektu budowlanego. Wynikać to może z technologii wykonania budynku i przyjętych rozwiązań konstrukcyjnych. Różnice te nie mogą stanowić podstawy do jakichkolwiek roszczeń.

PROJEKT GOTOWY TK118


BUDYNEK MIESZKALNY JEDNORODZINNY

- Powierzchnia użytkowa - 111,99 m²
- Powierzchnia netto - 111,99 m²
- Powierzchnia zabudowy - 135,02 m²
- Kubatura - 302,07 m³
- Min. wymiary działki - 20,69 x 19,14 m
- Wysokość budynku - 7,45 m
- Kąt nachylenia dachu - 35 stopni
- Powierzchnia dachu - 165,71 m²

PROPONOWANA TECHNOLOGIA:

ELEWACJE - okładzina drewniana itynk strukturalny
STROP - drewniany - więzary dachowy
ŚCIANY WEWNĘTRZNE - szkielet drewniany
ŚCIANY ZEWNĘTRZNE - szkielet drewniany + ocieplenie
POKRYCIE DACHU - dachówka ceramiczna lub blacha na rąbek

Więcej informacji o tym projekcie, jak koszty budowy, charakterystyka energetyczna można bezpłatnie pobrać z naszej strony www.budujdom.pl

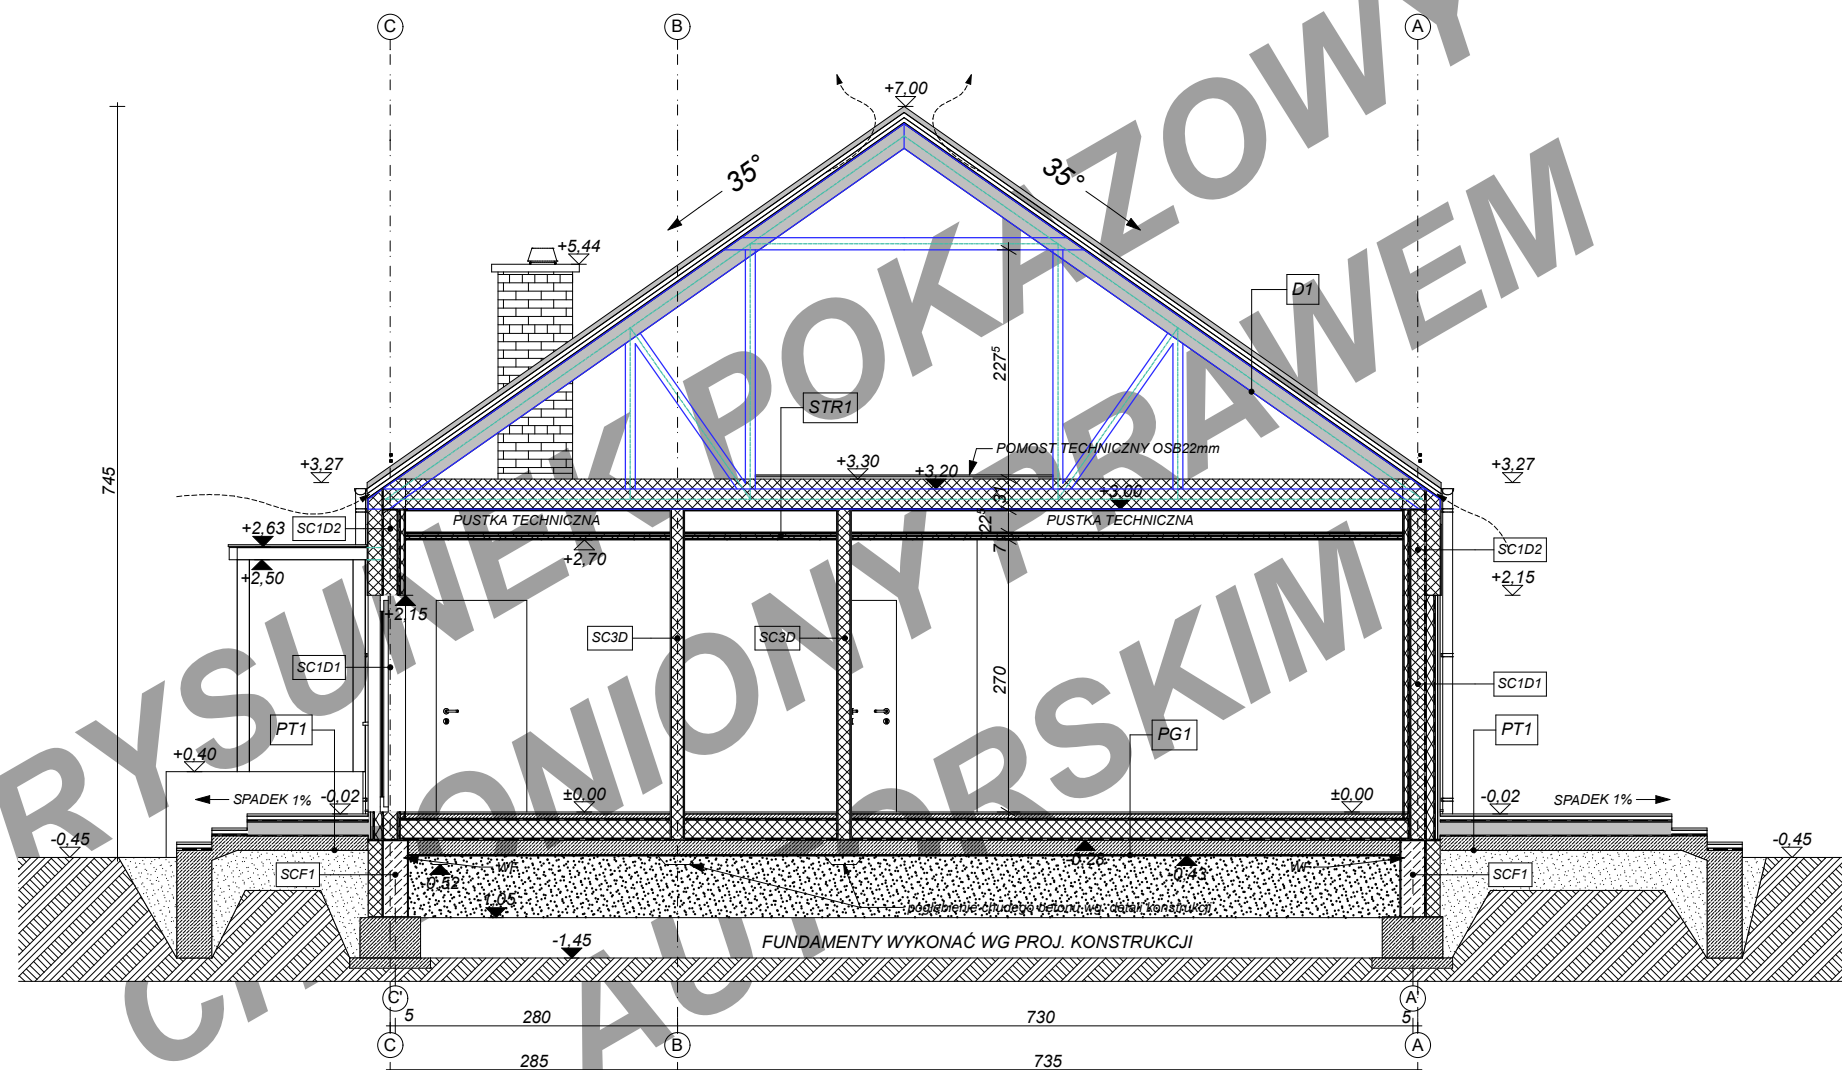

budujdom.
PROJEKTY

ARCHITEKA PRACOWNIA ARCHITEKTONICZNA TOMASZ KAŁASKA
UL. KORCZUNKOWA 39 05-503 GŁOSKÓW
TEL. 22 371 13 18 TEL. 601 71 72 27
WWW.ARCHITEKA.PL WWW.BUDUJDOM.PL BIURO@ARCHITEKA.PL

Uwaga: Rozwiązania koncepcyjne. Prezentowane dane mogą odbiegać od projektu budowlanego. Wynikać to może z technologii wykonania budynku i przyjętych rozwiązań konstrukcyjnych. Różnice te nie mogą stanowić podstawy do jakichkolwiek roszczeń.

PROJEKT GOTOWY TK118

BUDYNEK MIESZKALNY JEDNORODZINNY

- Powierzchnia użytkowa - 111,99 m²
- Powierzchnia netto - 111,99 m²
- Powierzchnia zabudowy - 135,02 m²
- Kubatura - 302,07 m³
- Min. wymiary działki - 20,69 x 19,14 m
- Wysokość budynku - 7,45 m
- Kąt nachylenia dachu - 35 stopni
- Powierzchnia dachu - 165,71 m²

PROPONOWANA TECHNOLOGIA:

ELEWACJE - okładzina drewniana itynk strukturalny

STROP - drewniany - więźar dachowy

ŚCIANY WEWNĘTRZNE - szkielet drewniany

ŚCIANY ZEWNĘTRZNE - szkielet drewniany + ocieplenie

POKRYCIE DACHU - dachówka ceramiczna lub blacha na rąbek

Więcej informacji o tym projekcie, jak koszty budowy, charakterystyka energetyczna można bezpłatnie pobrać z naszej strony www.budujdom.pl




budujdom.
PROJEKTY

ARCHITEKA PRACOWNIA ARCHITEKTONICZNA TOMASZ KAŁASKA

UL. KORCZUNKOWA 39 05-503 GŁOSKÓW


TEL. 22 371 13 18 TEL. 601 71 72 27

WWW.ARCHITEKA.PL WWW.BUDUJDOM.PL BIURO@ARCHITEKA.PL

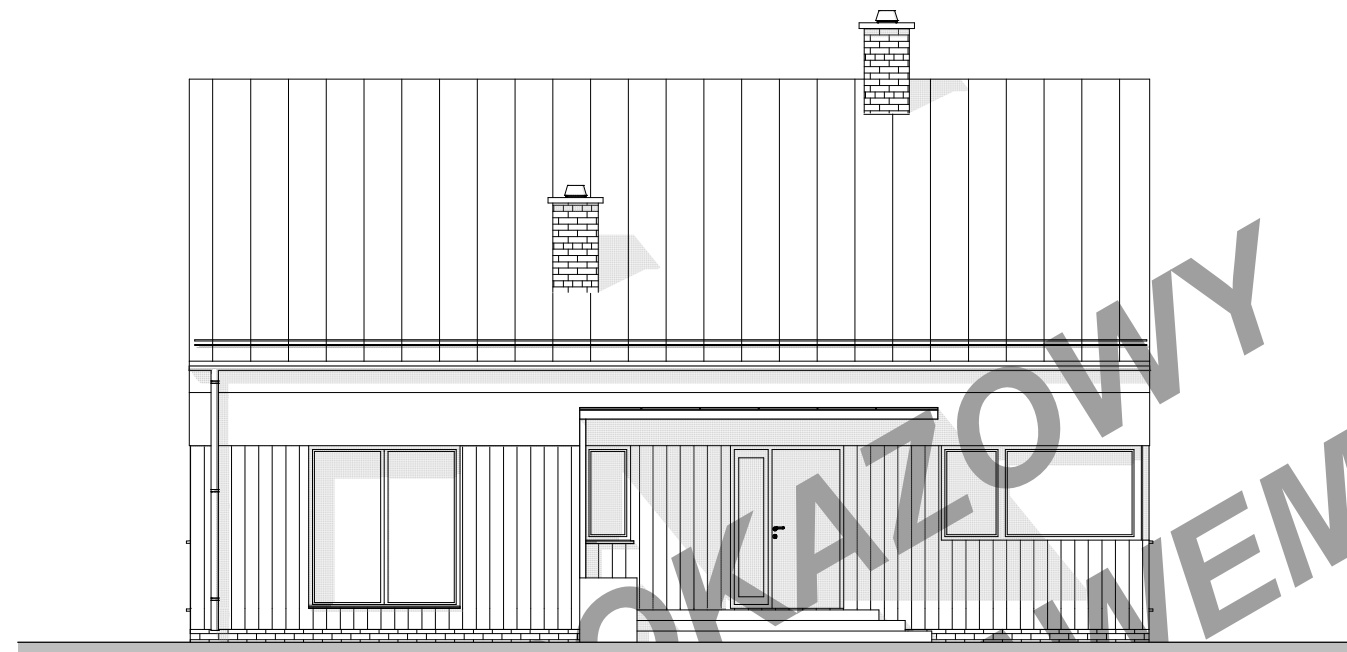

ELEWACJA FRONTOWA

1:100

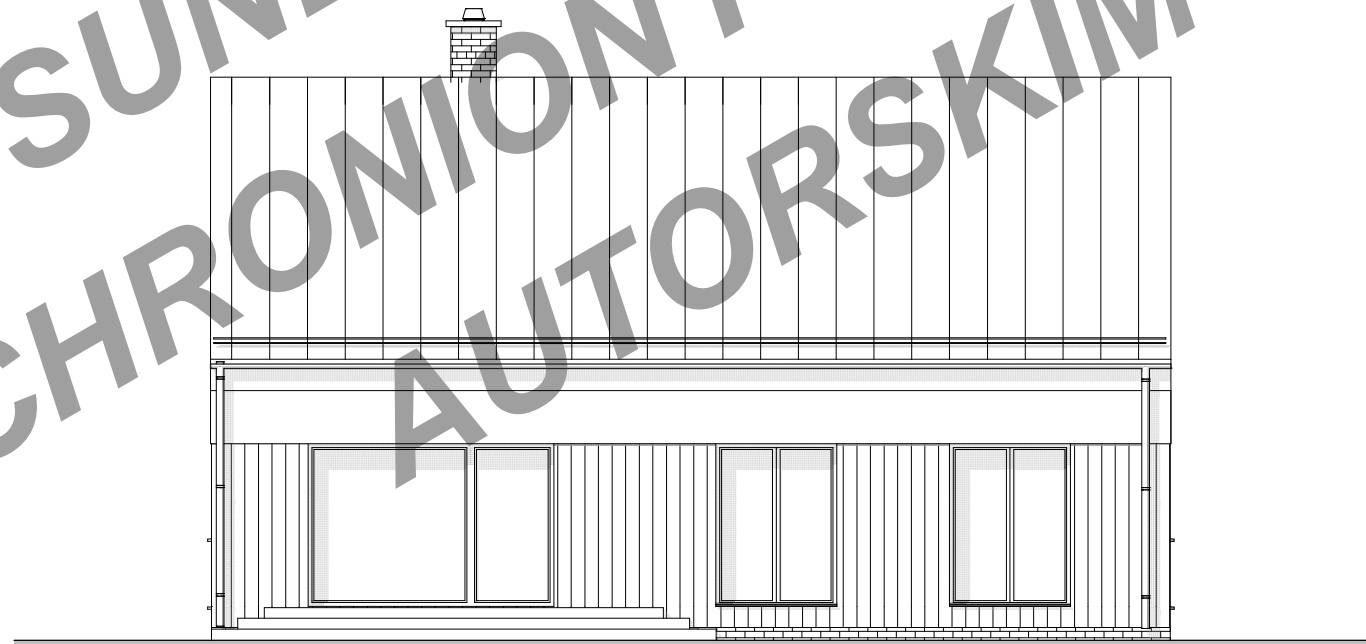

ELEWACJA OGRODOWA

1:100

Uwaga: Rozwiązania koncepcyjne. Prezentowane dane mogą odbiegać od projektu budowlanego. Wynikać to może z technologii wykonania budynku i przyjętych rozwiązań konstrukcyjnych. Różnice te nie mogą stanowić podstawy do jakichkolwiek roszczeń.

PROJEKT GOTOWY TK118

BUDYNEK MIESZKALNY JEDNORODZINNY

- Powierzchnia użytkowa - 111,99 m²
- Powierzchnia netto - 111,99 m²
- Powierzchnia zabudowy - 135,02 m²
- Kubatura - 302,07 m³
- Min. wymiary działki - 20,69 x 19,14 m
- Wysokość budynku - 7,45 m
- Kąt nachylenia dachu - 35 stopni
- Powierzchnia dachu - 165,71 m²

PROPONOWANA TECHNOLOGIA:

ELEWACJE - okładzina drewniana itynk strukturalny

STROP - drewniany - więzar dachowy

ŚCIANY WEWNĘTRZNE - szkielet drewniany

ŚCIANY ZEWNĘTRZNE - szkielet drewniany + ocieplenie

POKRYCIE DACHU - dachówka ceramiczna lub blacha na rąbek

Więcej informacji o tym projekcie, jak koszty budowy, charakterystyka energetyczna można bezpłatnie pobrać z naszej strony www.budujdom.pl




budujdom.
PROJEKTY

ARCHITEKA PRACOWNIA ARCHITEKTONICZNA TOMASZ KAŁASKA

UL. KORCZUNKOWA 39 05-503 GŁOSKÓW


TEL. 22 371 13 18 TEL. 601 71 72 27

WWW.ARCHITEKA.PL WWW.BUDUJDOM.PL BIURO@ARCHITEKA.PL

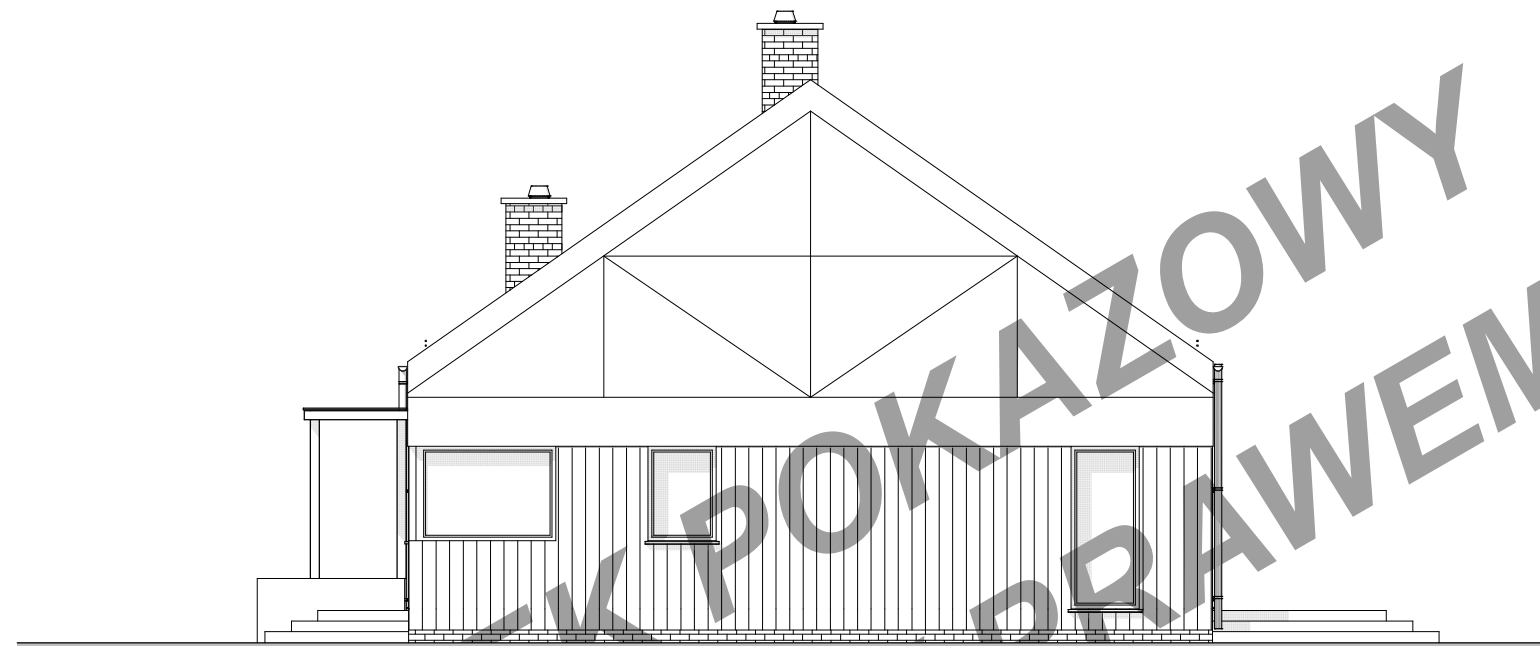

ELEWACJA BOCZNA

1:100

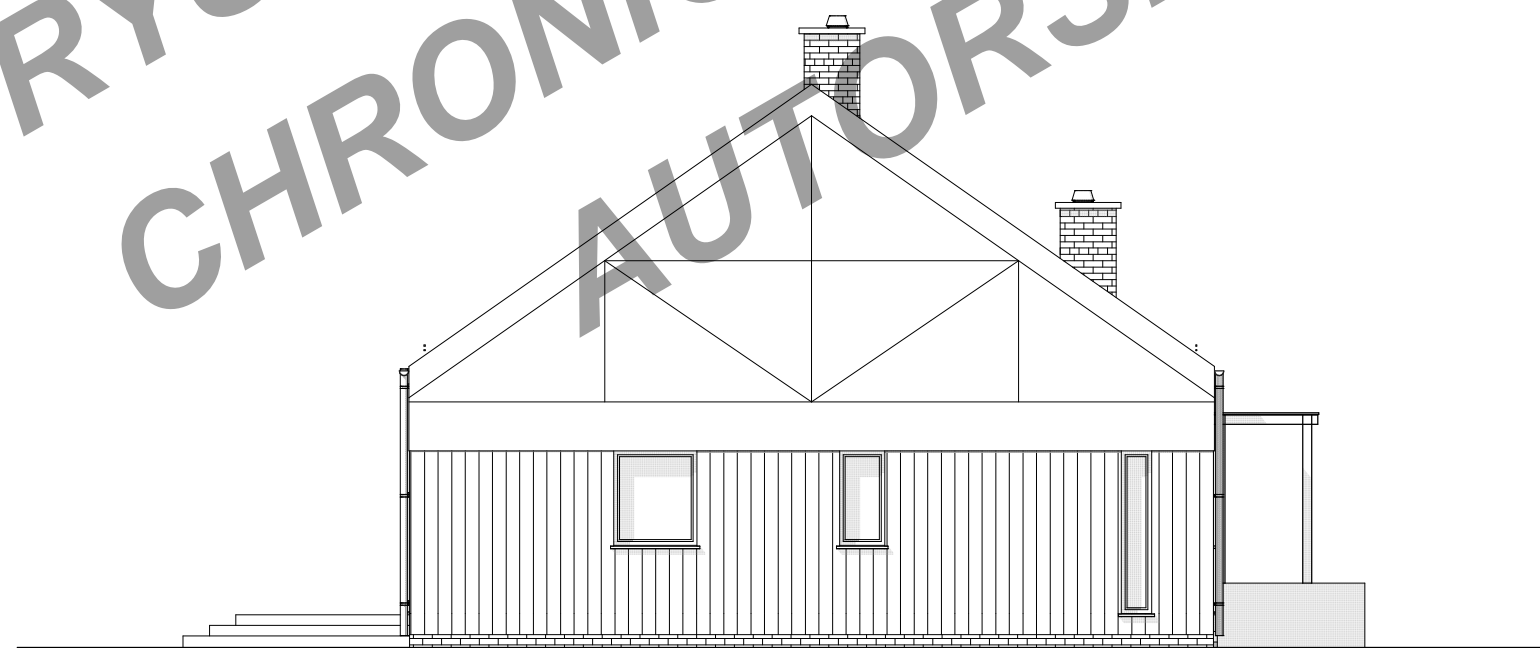

ELEWACJA BOCZNA

1:100

Uwaga: Rozwiązania koncepcyjne. Prezentowane dane mogą odbiegać od projektu budowlanego. Wynikać to może z technologii wykonania budynku i przyjętych rozwiązań konstrukcyjnych. Różnice te nie mogą stanowić podstawy do jakichkolwiek roszczeń.