


TYTUŁ OPRACOWANIA
 PROJEKT POKAZOWY BUDYNKU
 MIESZKALNEGO JEDNORODZINNEGO TK29
 TYTUŁ RYSUNKU
 RZUT PARTERU

budujdom.
 PROJEKTY

Uwaga: Rozwiązania koncepcyjne. Prezentowane dane mogą odbiegać od projektu budowlanego. Wynikać to może z technologii wykonania budynku i rozwiązań konstrukcyjnych. Różnice te nie mogą stanowić podstawy do jakichkolwiek roszczeń.

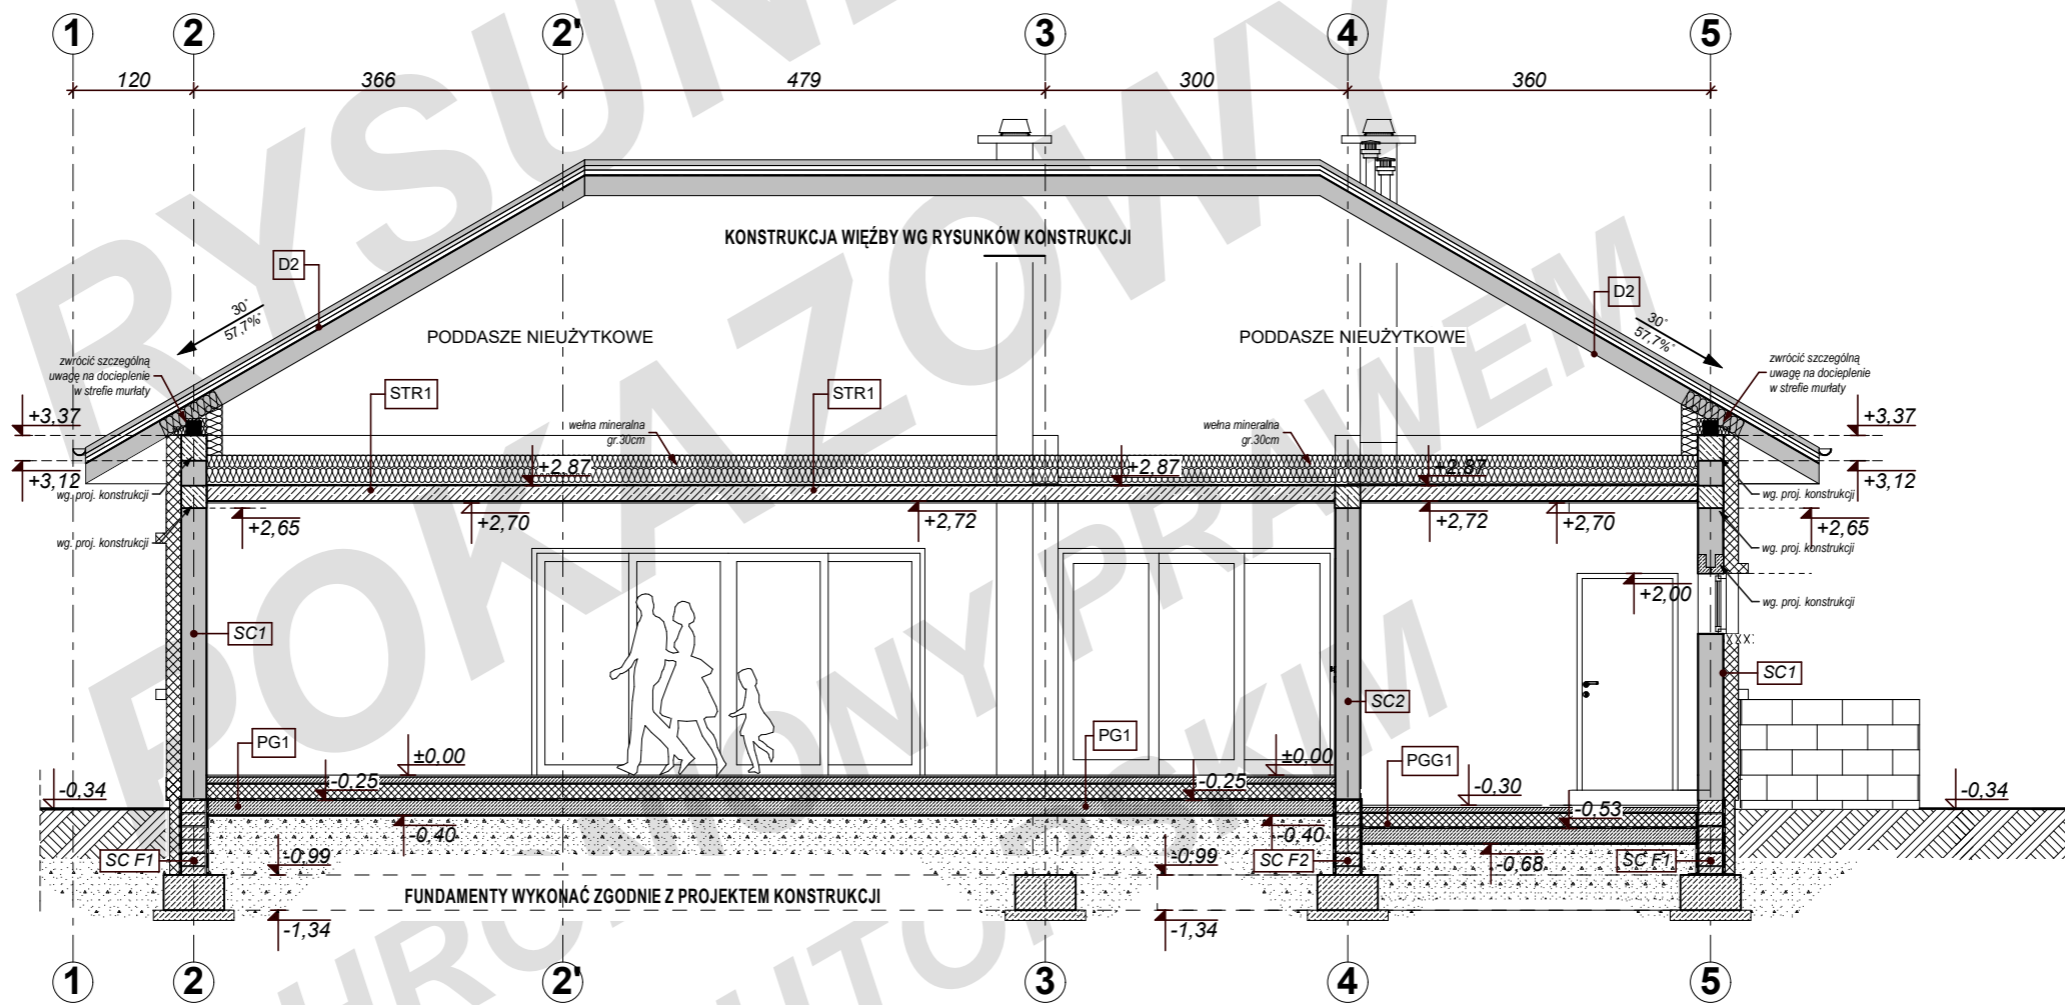


TYTUŁ OPRACOWANIA
 PROJEKT POKAZOWY BUDYNKU
 MIESZKALNEGO JEDNORODZINNEGO TK29
 TYTUŁ RYSUNKU
 PRZEKRÓJ B-B

budujdom.
 PROJEKTY


Uwaga: Rozwiązania koncepcyjne. Prezentowane dane mogą odbiegać od projektu budowlanego. Wynikać to może z technologii wykonania budynku i rozwiązań konstrukcyjnych. Różnice te nie mogą stanowić podstawy do jakichkolwiek roszczeń.

UL. KORCZUNKOWA 39 05-503 GŁOSKÓW TEL. 22371 13 18 MOBILE 601 71 72 27
 WWW.ARCHITEKA.PL WWW.BUDUJDOM.PL BIURO@ARCHITEKA.PL

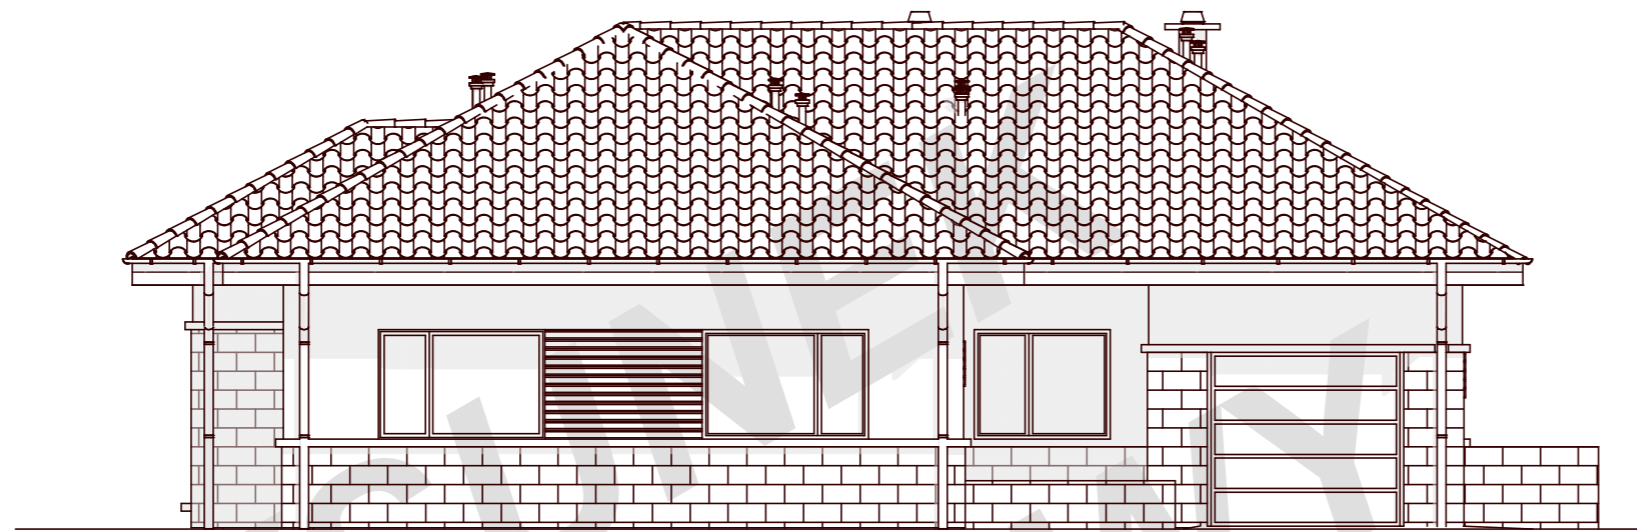

ELEWACJA FRONTOWA

1:100

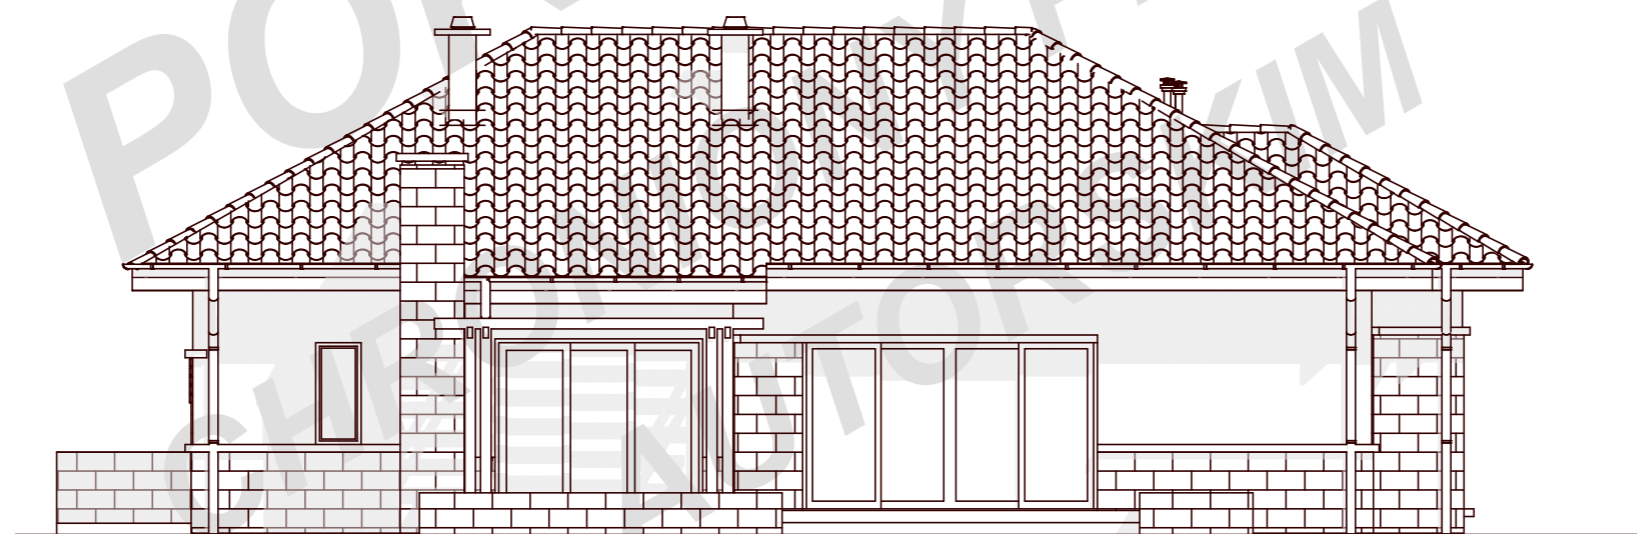

ELEWACJA OGRODOWA

1:100




TYTUŁ OPRACOWANIA
PROJEKT POKAZOWY BUDYNKU
MIESZKALNEGO JEDNORODZINNEGO TK29
TYTUŁ RYSUNKU
ELEWACJE

budujdom.
PROJEKTY


Uwaga: Rozwiązania koncepcyjne. Prezentowane dane mogą odbiegać od projektu budowlanego. Wynikać to może z technologii wykonania budynku i rozwiązań konstrukcyjnych. Różnice te nie mogą stanowić podstawy do jakichkolwiek roszczeń.

UL. KORCZUNKOWA 39 05-503 GŁOSKÓW TEL. 22371 13 18 MOBILE 601 71 72 27
WWW.ARCHITEKA.PL WWW.BUDUJDOM.PL BIURO@ARCHITEKA.PL

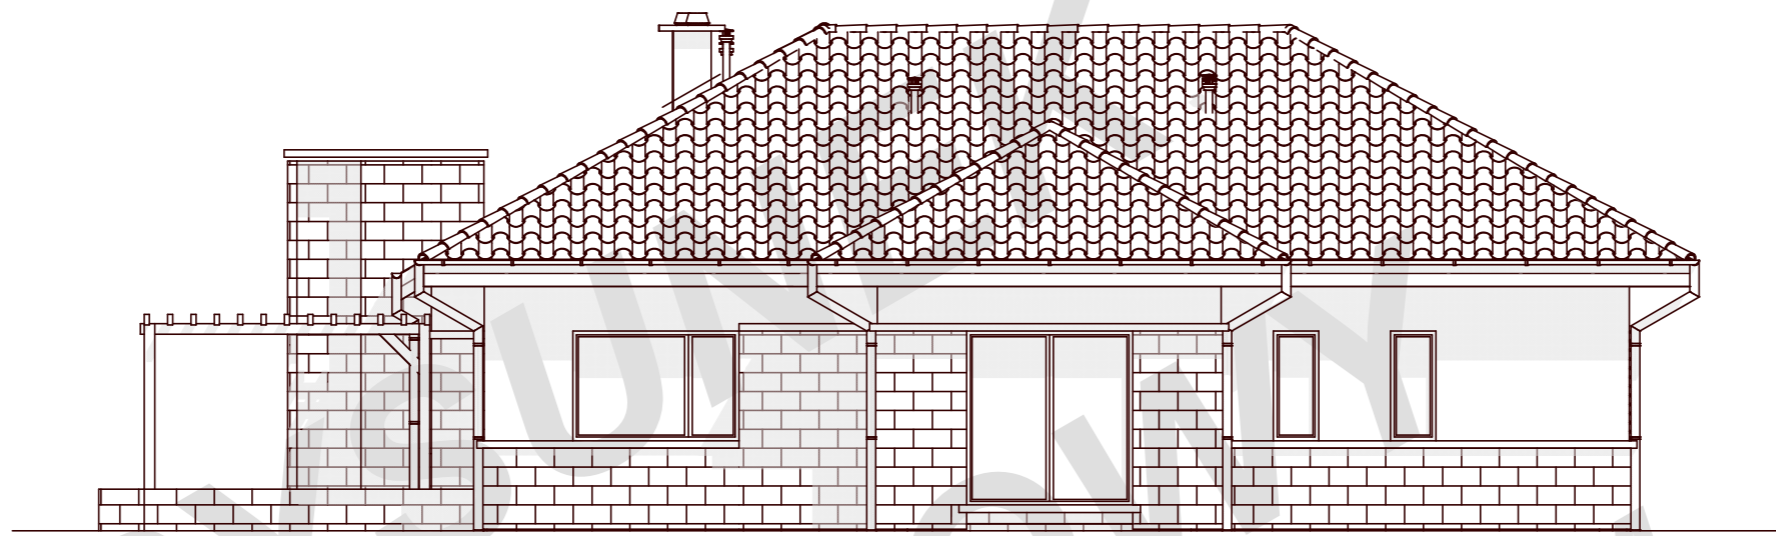

ELEWACJA LEWA

1:100

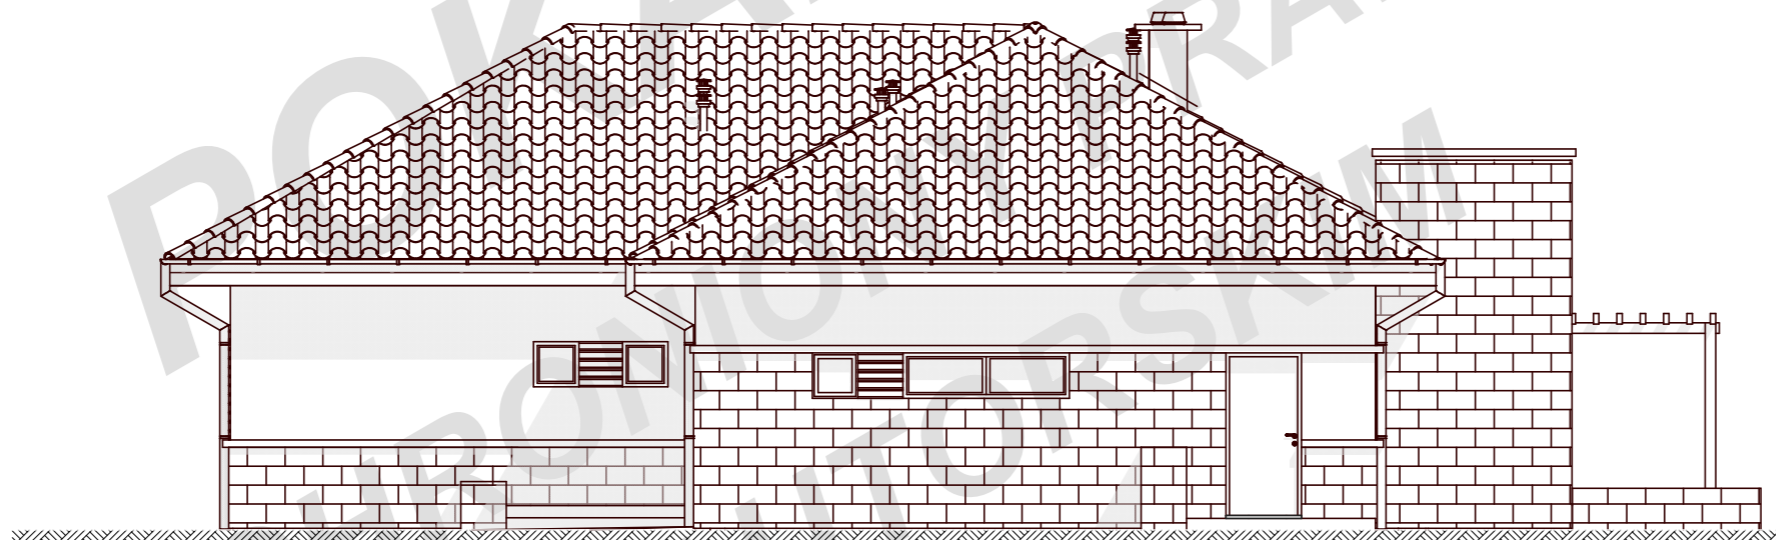

ELEWACJA PRAWA

1:100



TYTUŁ OPRACOWANIA
PROJEKT POKAZOWY BUDYNKU
MIESZKALNEGO JEDNORODZINNEGO TK29
TYTUŁ RYSUNKU
ELEWACJE2

budujdom.
PROJEKTY

Uwaga: Rozwiązania koncepcyjne. Prezentowane dane mogą odbiegać od projektu budowlanego. Wynikać to może z technologii wykonania budynku i rozwiązań konstrukcyjnych. Różnice te nie mogą stanowić podstawy do jakichkolwiek roszczeń.

UL. KORCZUNKOWA 39 05-503 GŁOSKÓW TEL. 22371 13 18 MOBILE 601 71 72 27
WWW.ARCHITEKA.PL WWW.BUDUJDOM.PL BIURO@ARCHITEKA.PL