


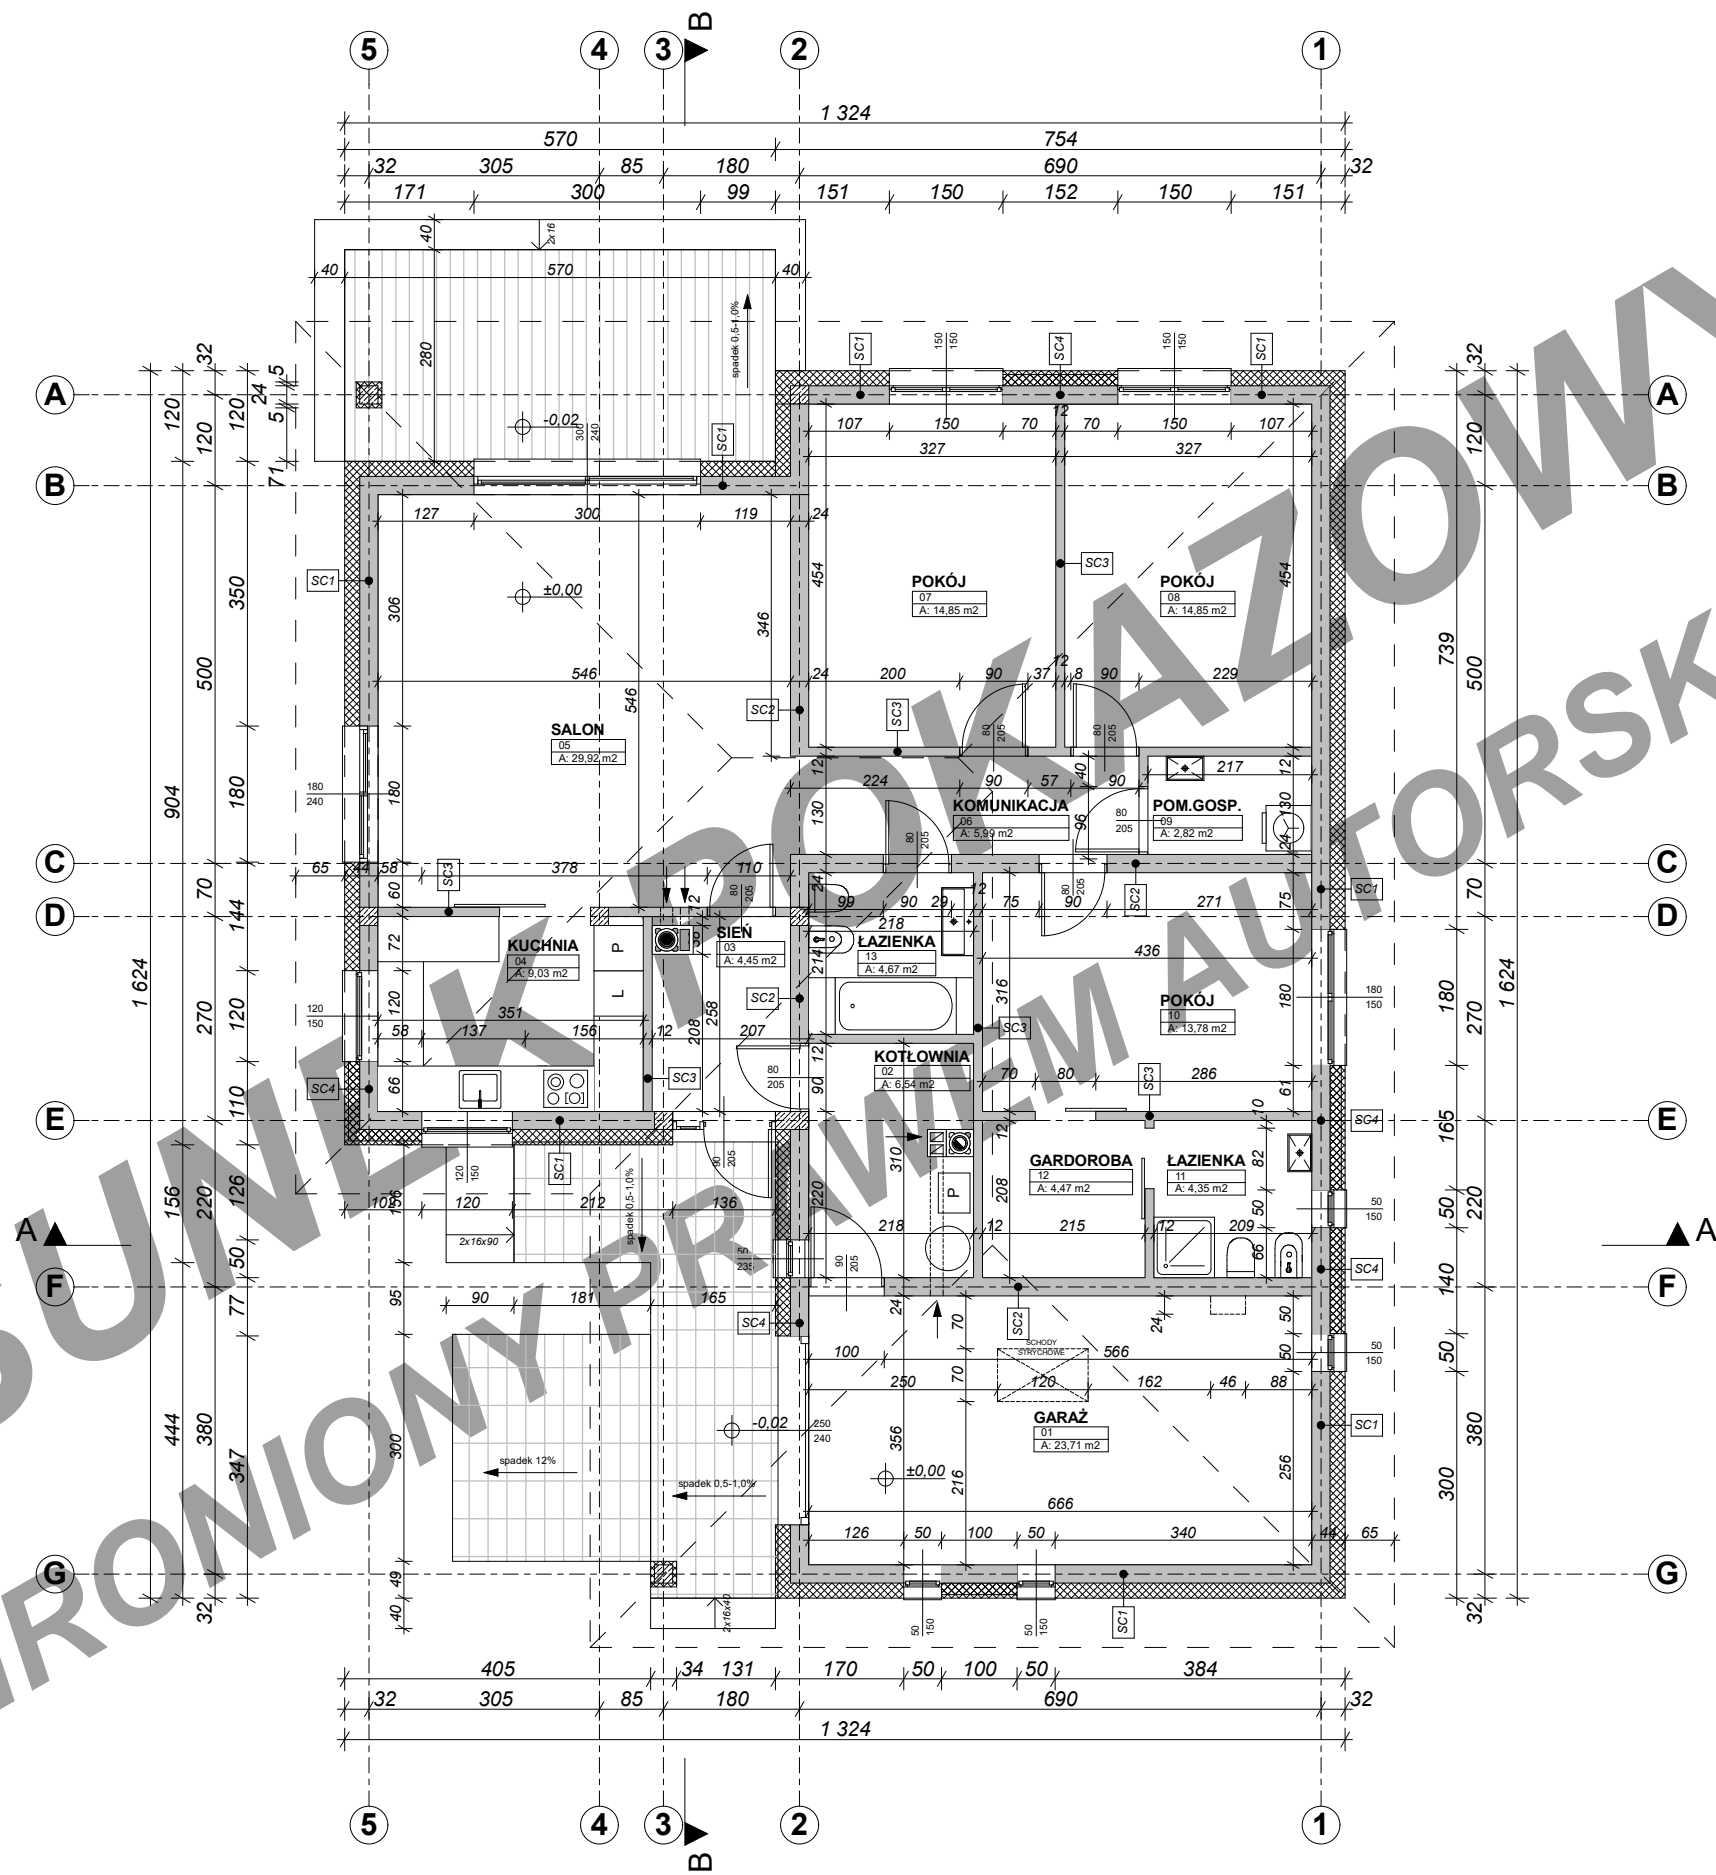


TYTUŁ OPRACOWANIA  
PROJEKT BUDOWLANY BUDYNKU MIESZKALNEGO  
JEDNORODZINNEGO TK333\_35L

TYTUŁ RYSUNKU  
RZUT PARTERU


**budujdom.**  
PROJEKTY

ARCHITEKA PRACOWNIA ARCHITEKTONICZNA TOMASZ KAŁASKA  
UL. KORCZUNKOWA 39 05-503 GŁOSKÓW TEL. 22 371 13 18 TEL. 601 71 72 27  
WWW.ARCHITEKA.PL WWW.BUDUJDOM.PL BIURO@ARCHITEKA.PL

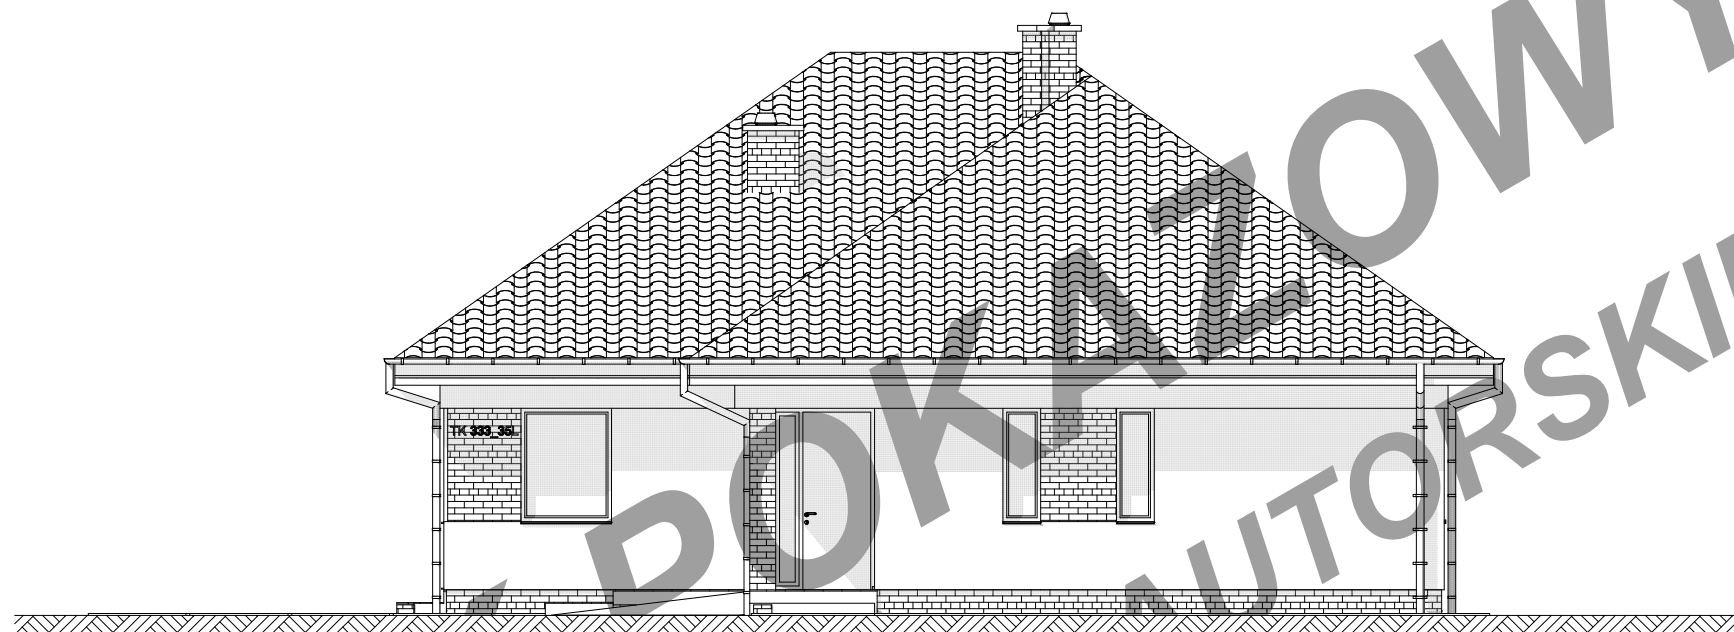

ELEWACJA FRONTOWA

1:100

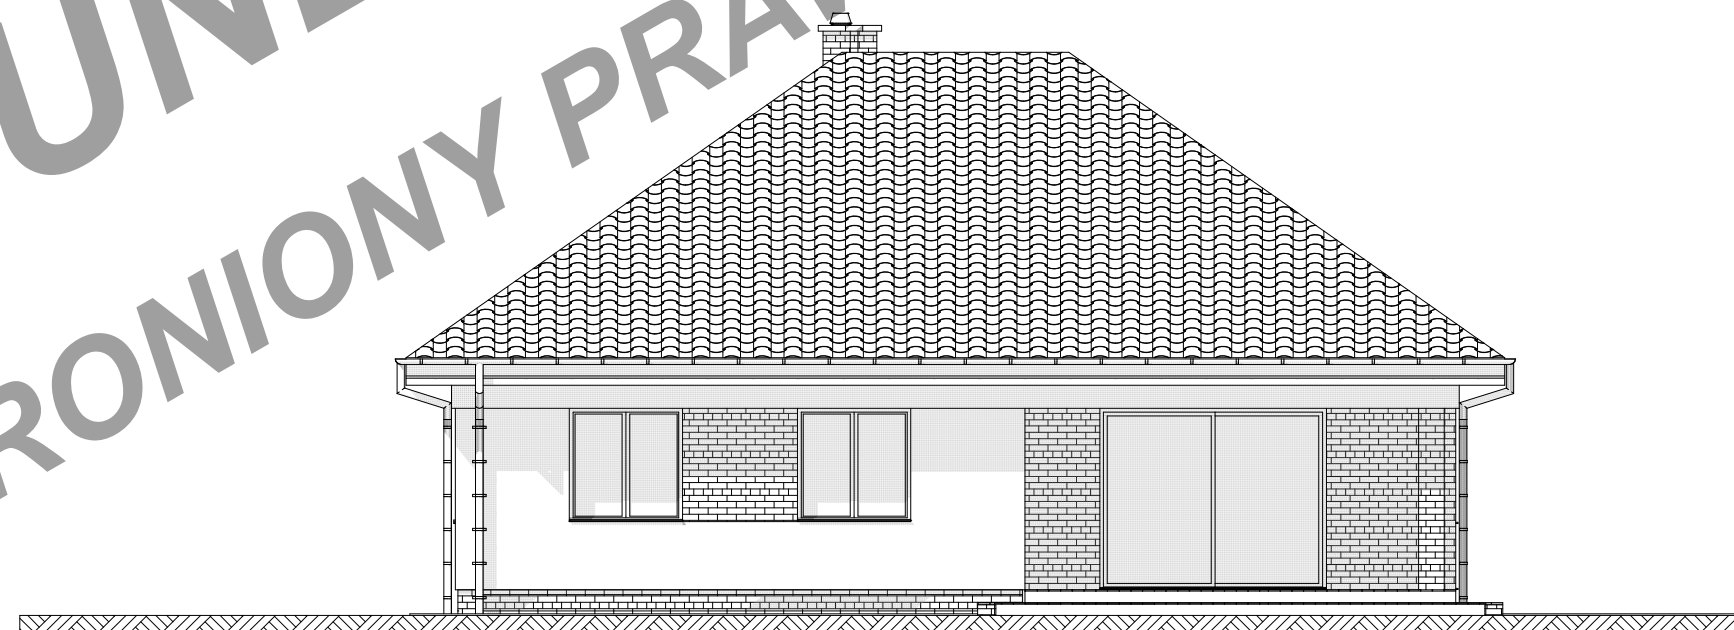

ELEWACJA OGRODOWA

1:100




TYTUŁ OPRACOWANIA  
PROJEKT BUDOWLANY BUDYNKU MIESZKALNEGO  
JEDNORODZINNEGO TK333\_35L

TYTUŁ RYSUNKU  
ELEWACJE


**budujdom.**  
PROJEKTY

ARCHITEKA PRACOWNIA ARCHITEKTONICZNA TOMASZ KAŁASKA  
UL. KORCZUNKOWA 39 05-503 GŁOSKÓW TEL. 22 371 13 18 TEL. 601 71 72 27  
WWW.ARCHITEKA.PL WWW.BUDUJDOM.PL BIURO@ARCHITEKA.PL

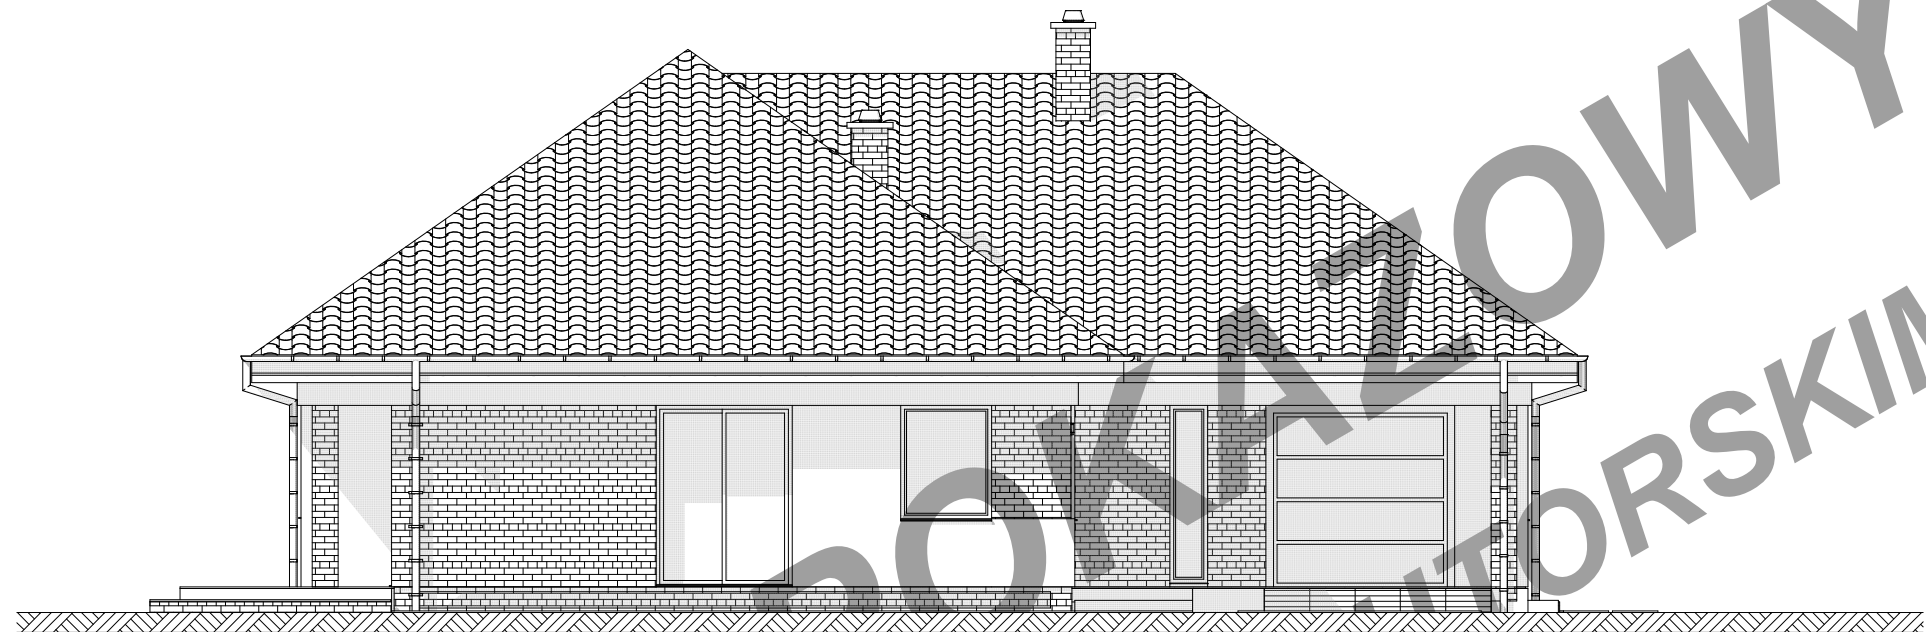

ELEWACJA BOCZNA

1:100

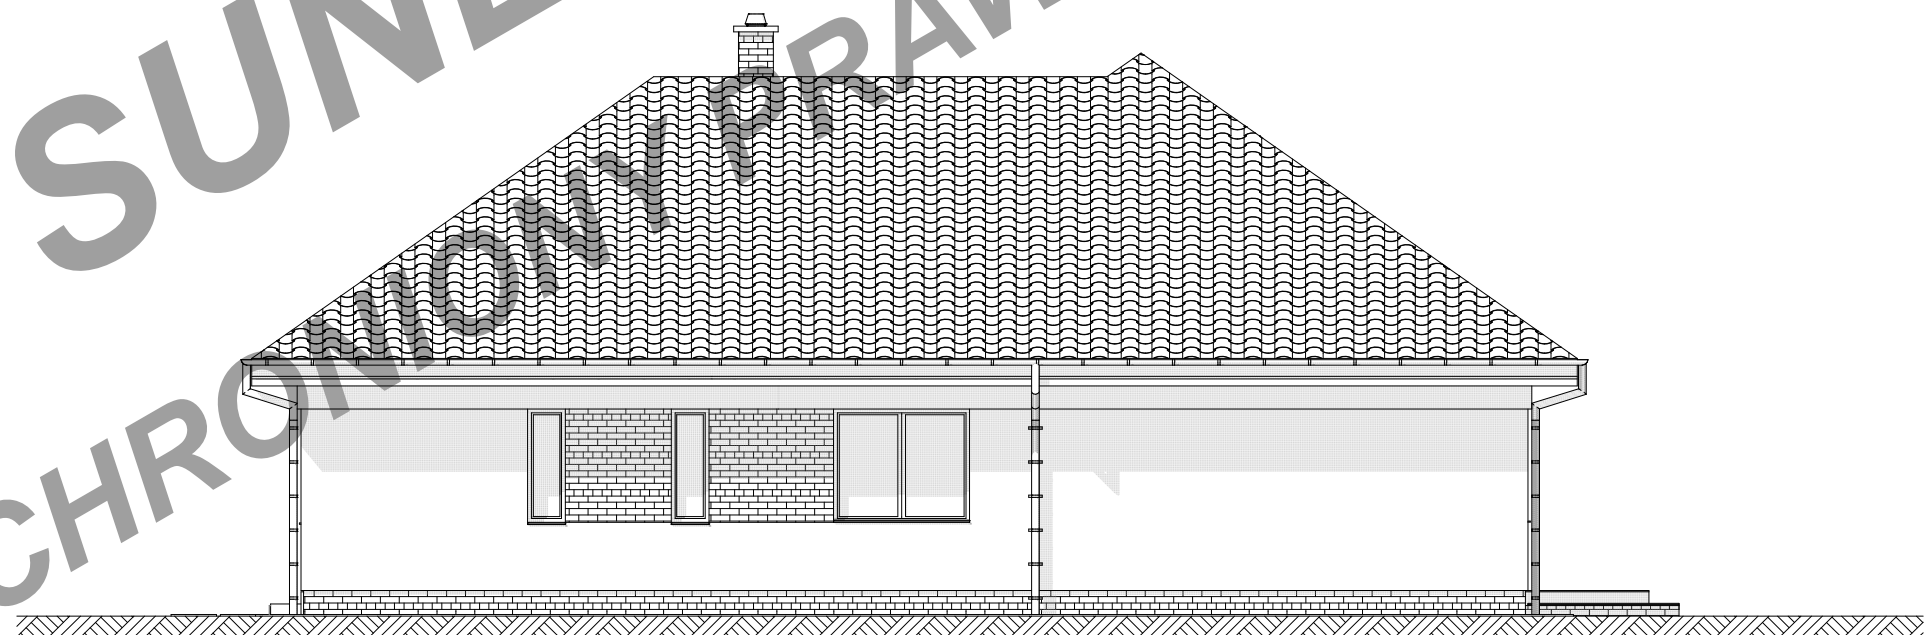

ELEWACJA BOCZNA


1:100



TYTUŁ OPRACOWANIA  
PROJEKT BUDOWLANY BUDYNKU MIESZKALNEGO  
JEDNORODZINNEGO TK333\_35L  
TYTUŁ RYSUNKU  
ELEWACJE

**budujdom.**  
PROJEKTY

ARCHITEKA PRACOWNIA ARCHITEKTONICZNA TOMASZ KALASKA  
UL. KORCZUNKOWA 39 05-503 GŁOSKÓW TEL. 22 371 13 18 TEL. 601 71 72 27  
WWW.ARCHITEKA.PL WWW.BUDUJDOM.PL BIURO@ARCHITEKA.PL

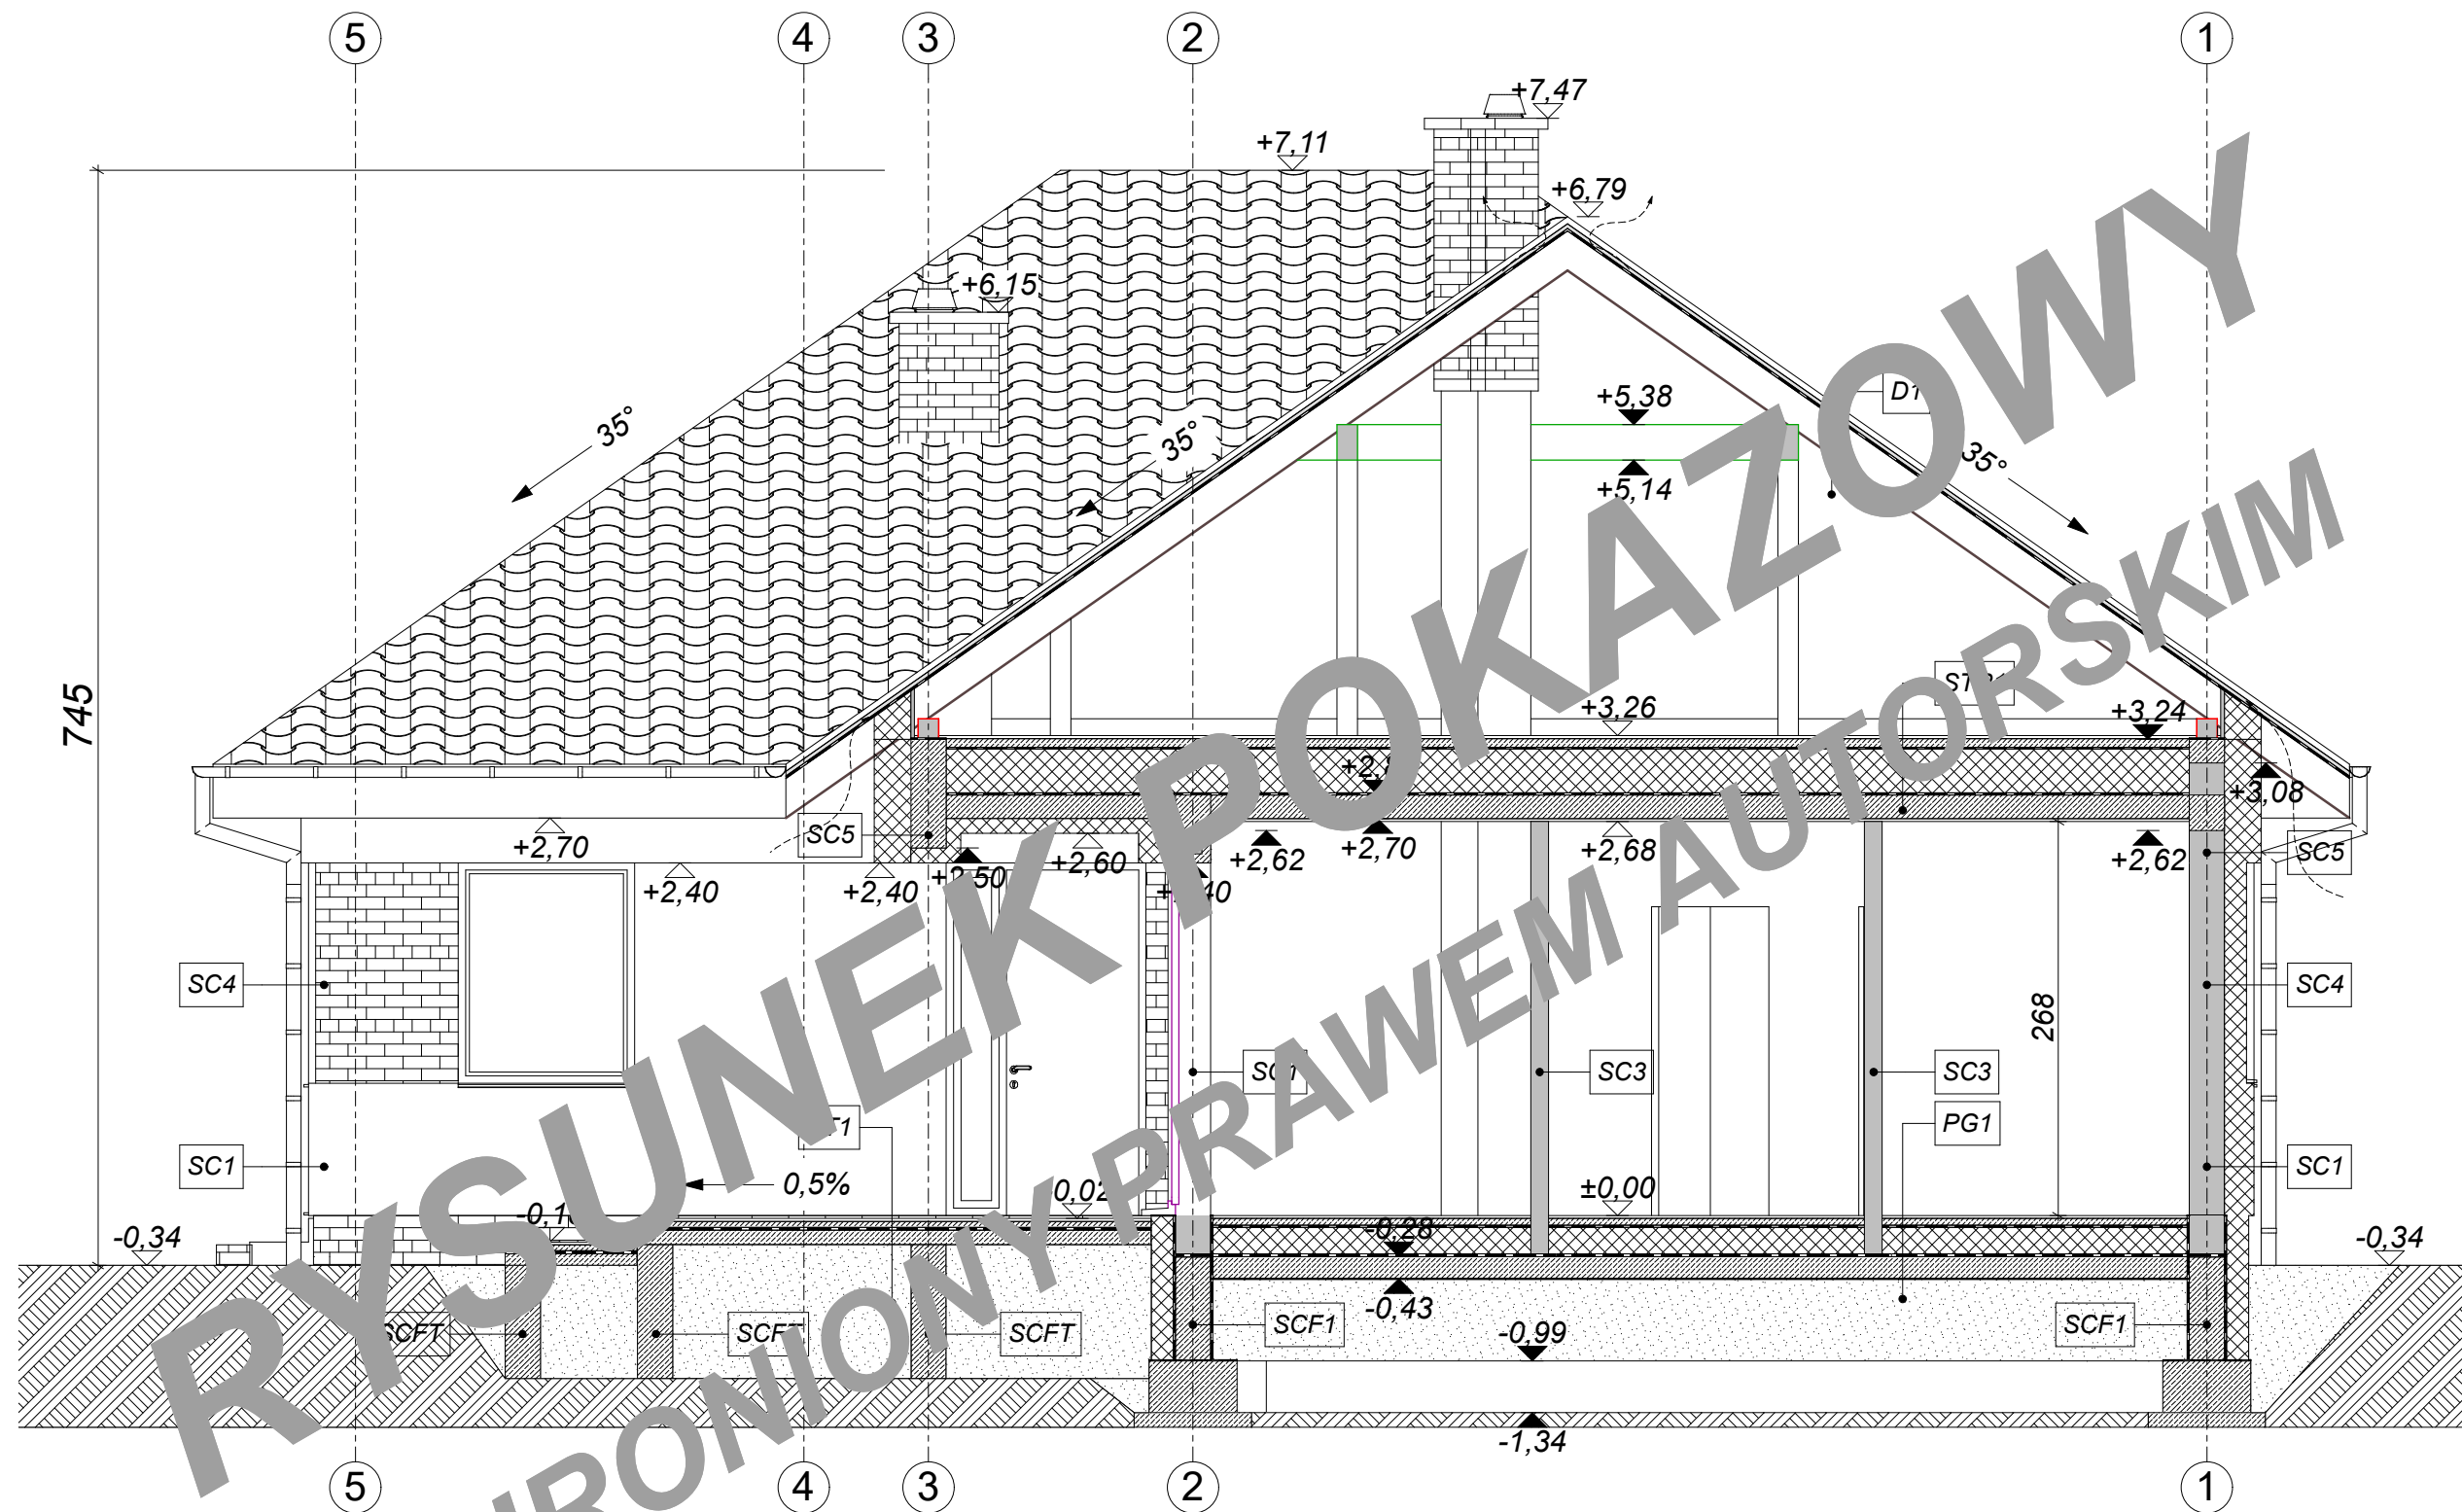

TYTUŁ OPRACOWANIA  
PROJEKT BUDOWLANY BUDYNKU MIESZKALNEGO  
JEDNORODZINNEGO TK333\_35L

TYTUŁ RYSUNKU  
PRZESZKÓJ AA

**budujdom.**  
PROJEKTY

ARCHITEKA PRACOWNIA ARCHITEKTONICZNA TOMASZ KAŁASKA  
UL. KORCZUNKOWA 39 05-503 GŁOSKÓW TEL. 22 371 13 18 TEL. 601 71 72 27  
WWW.ARCHITEKA.PL WWW.BUDUJDOM.PL BIURO@ARCHITEKA.PL