


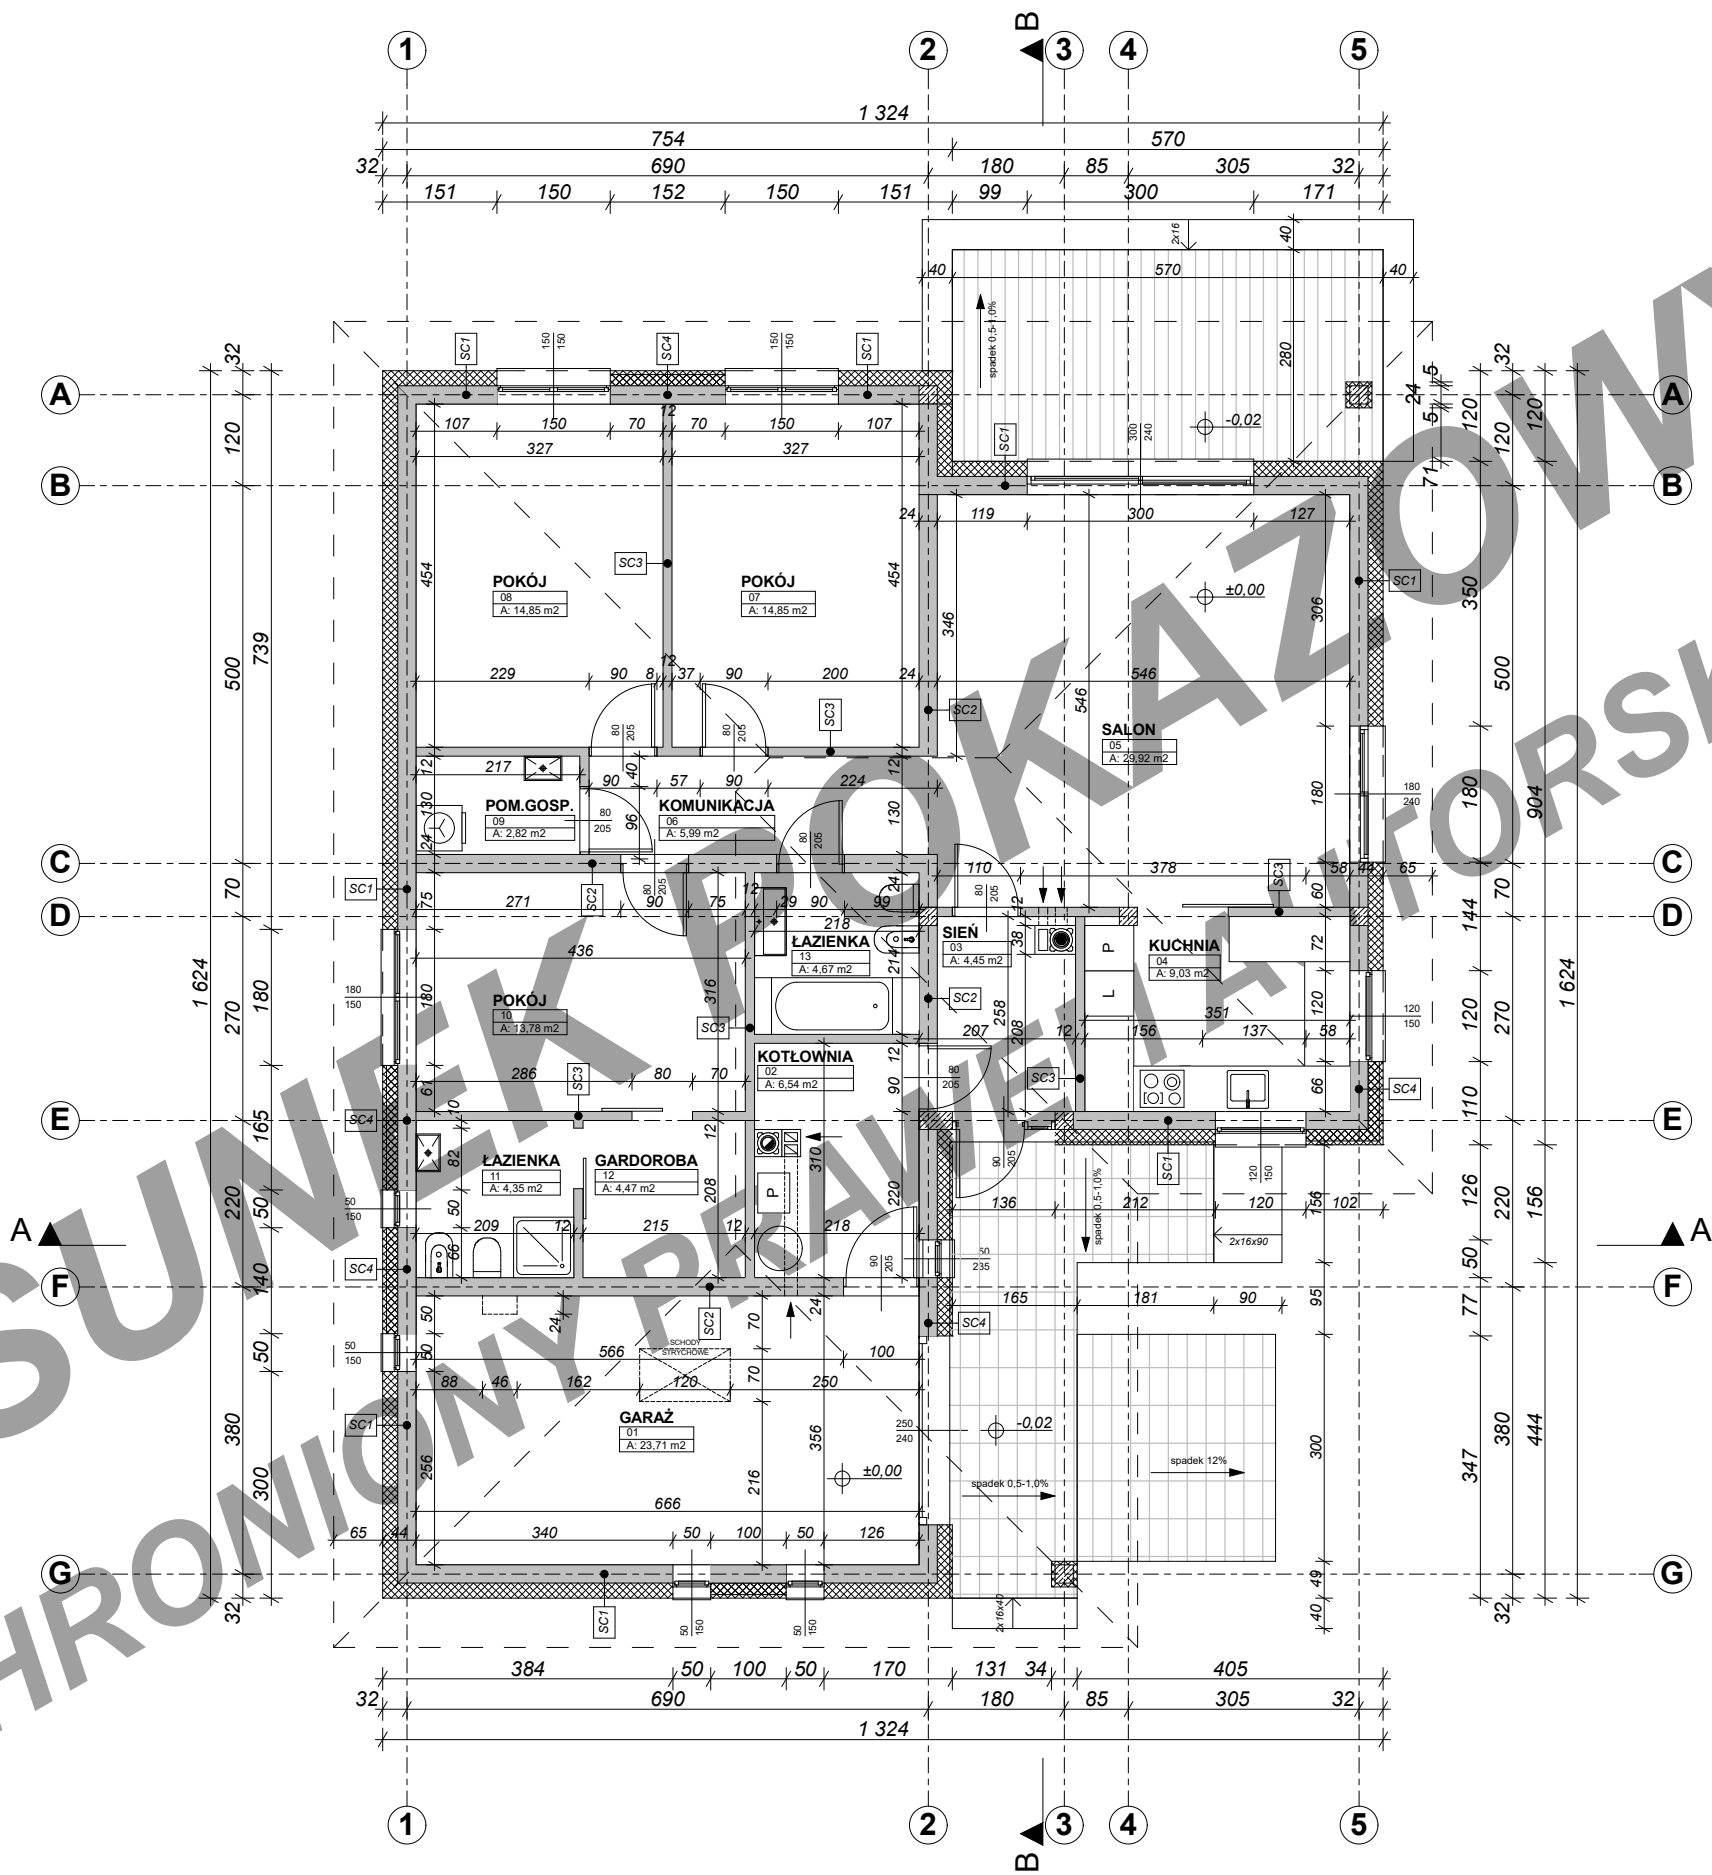


TYTUŁ OPRACOWANIA
PROJEKT BUDOWLANY BUDYNKU MIESZKALNEGO
JEDNORODZINNEGO TK333_35

TYTUŁ RYSUNKU
RZUT PARTERU

budujdom.
PROJEKTY

ARCHITEKA PRACOWNIA ARCHITEKTONICZNA TOMASZ KAŁASKA
UL. KORCZUNKOWA 39 05-503 GŁOSKÓW TEL. 22 371 13 18 TEL. 601 71 72 27
WWW.ARCHITEKA.PL WWW.BUDUJDOM.PL BIURO@ARCHITEKA.PL

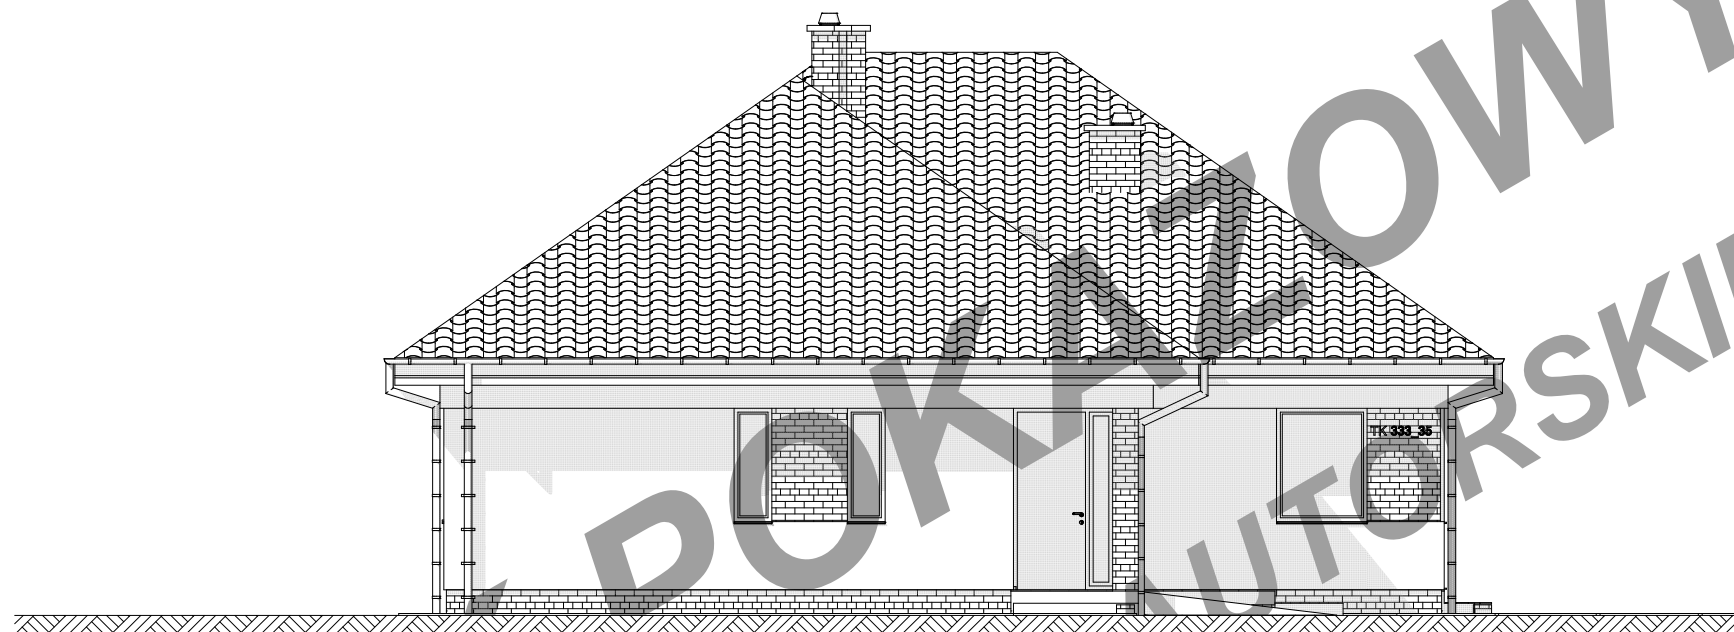

ELEWACJA FRONTOWA

1:100



ELEWACJA OGRODOWA

1:100



TYTUŁ OPRACOWANIA
PROJEKT BUDOWLANY BUDYNKU MIESZKALNEGO
JEDNORODZINNEGO TK333_35

TYTUŁ RYSUNKU
ELEWACJE


budujdom.
PROJEKTY

ARCHITEKA PRACOWNIA ARCHITEKTONICZNA TOMASZ KAŁASKA
UL. KORCZUNKOWA 39 05-503 GŁOSKÓW TEL. 22 371 13 18 TEL. 601 71 72 27
WWW.ARCHITEKA.PL WWW.BUDUJDOM.PL BIURO@ARCHITEKA.PL



ELEWACJA BOCZNA

1:100

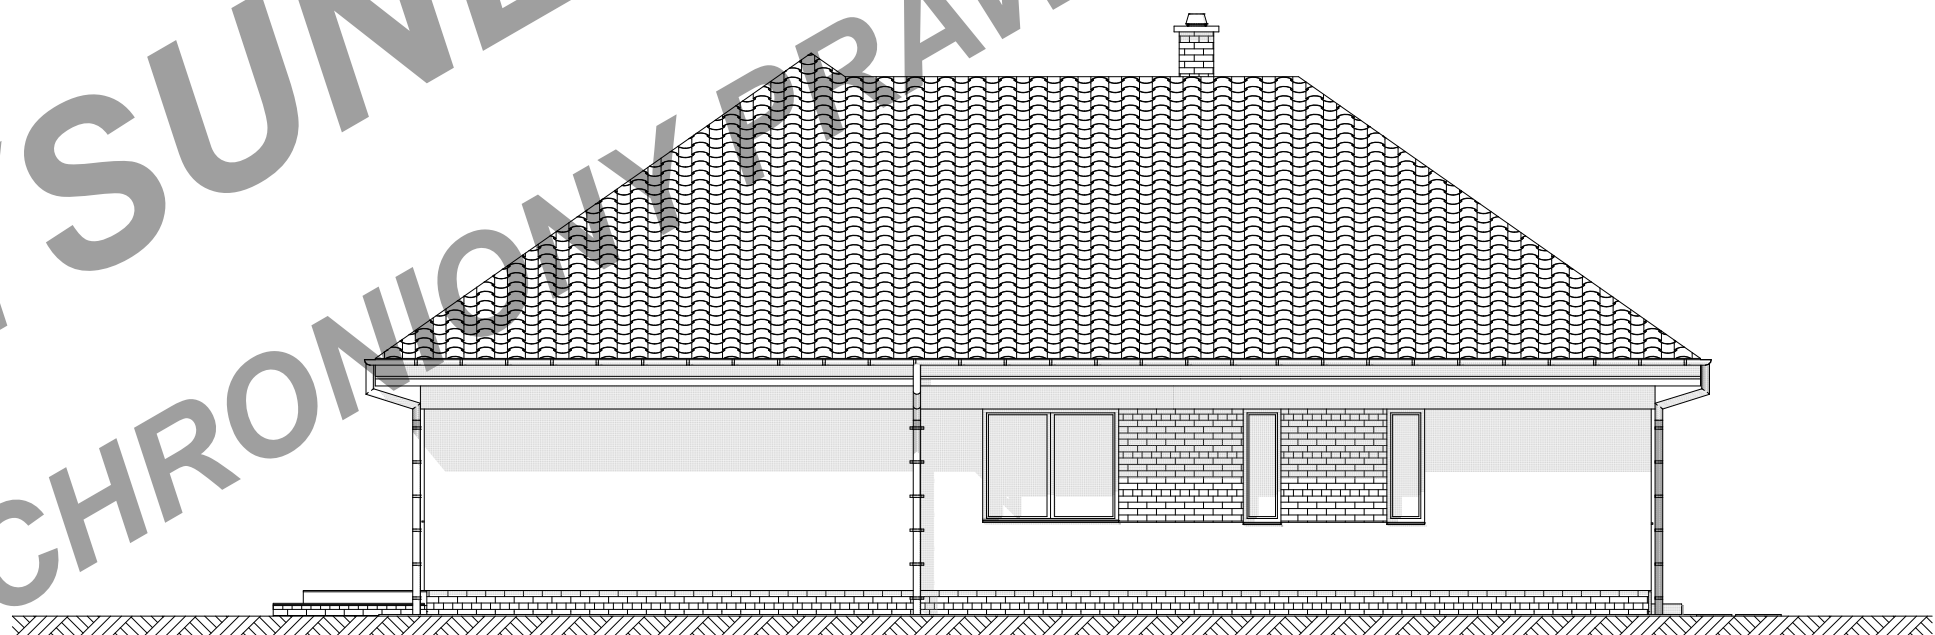


ELEWACJA BOCZNA



TYTUŁ OPRACOWANIA
PROJEKT BUDOWLANY BUDYNKU MIESZKALNEGO
JEDNORODZINNEGO TK333_35
TYTUŁ RYSUNKU
ELEWACJE

budujdom.
PROJEKTY

ARCHITEKA PRACOWNIA ARCHITEKTONICZNA TOMASZ KAŁASKA
UL. KORCZUNKOWA 39 05-503 GŁOSKÓW TEL. 22 371 13 18 TEL. 601 71 72 27
WWW.ARCHITEKA.PL WWW.BUDUJDOM.PL BIURO@ARCHITEKA.PL

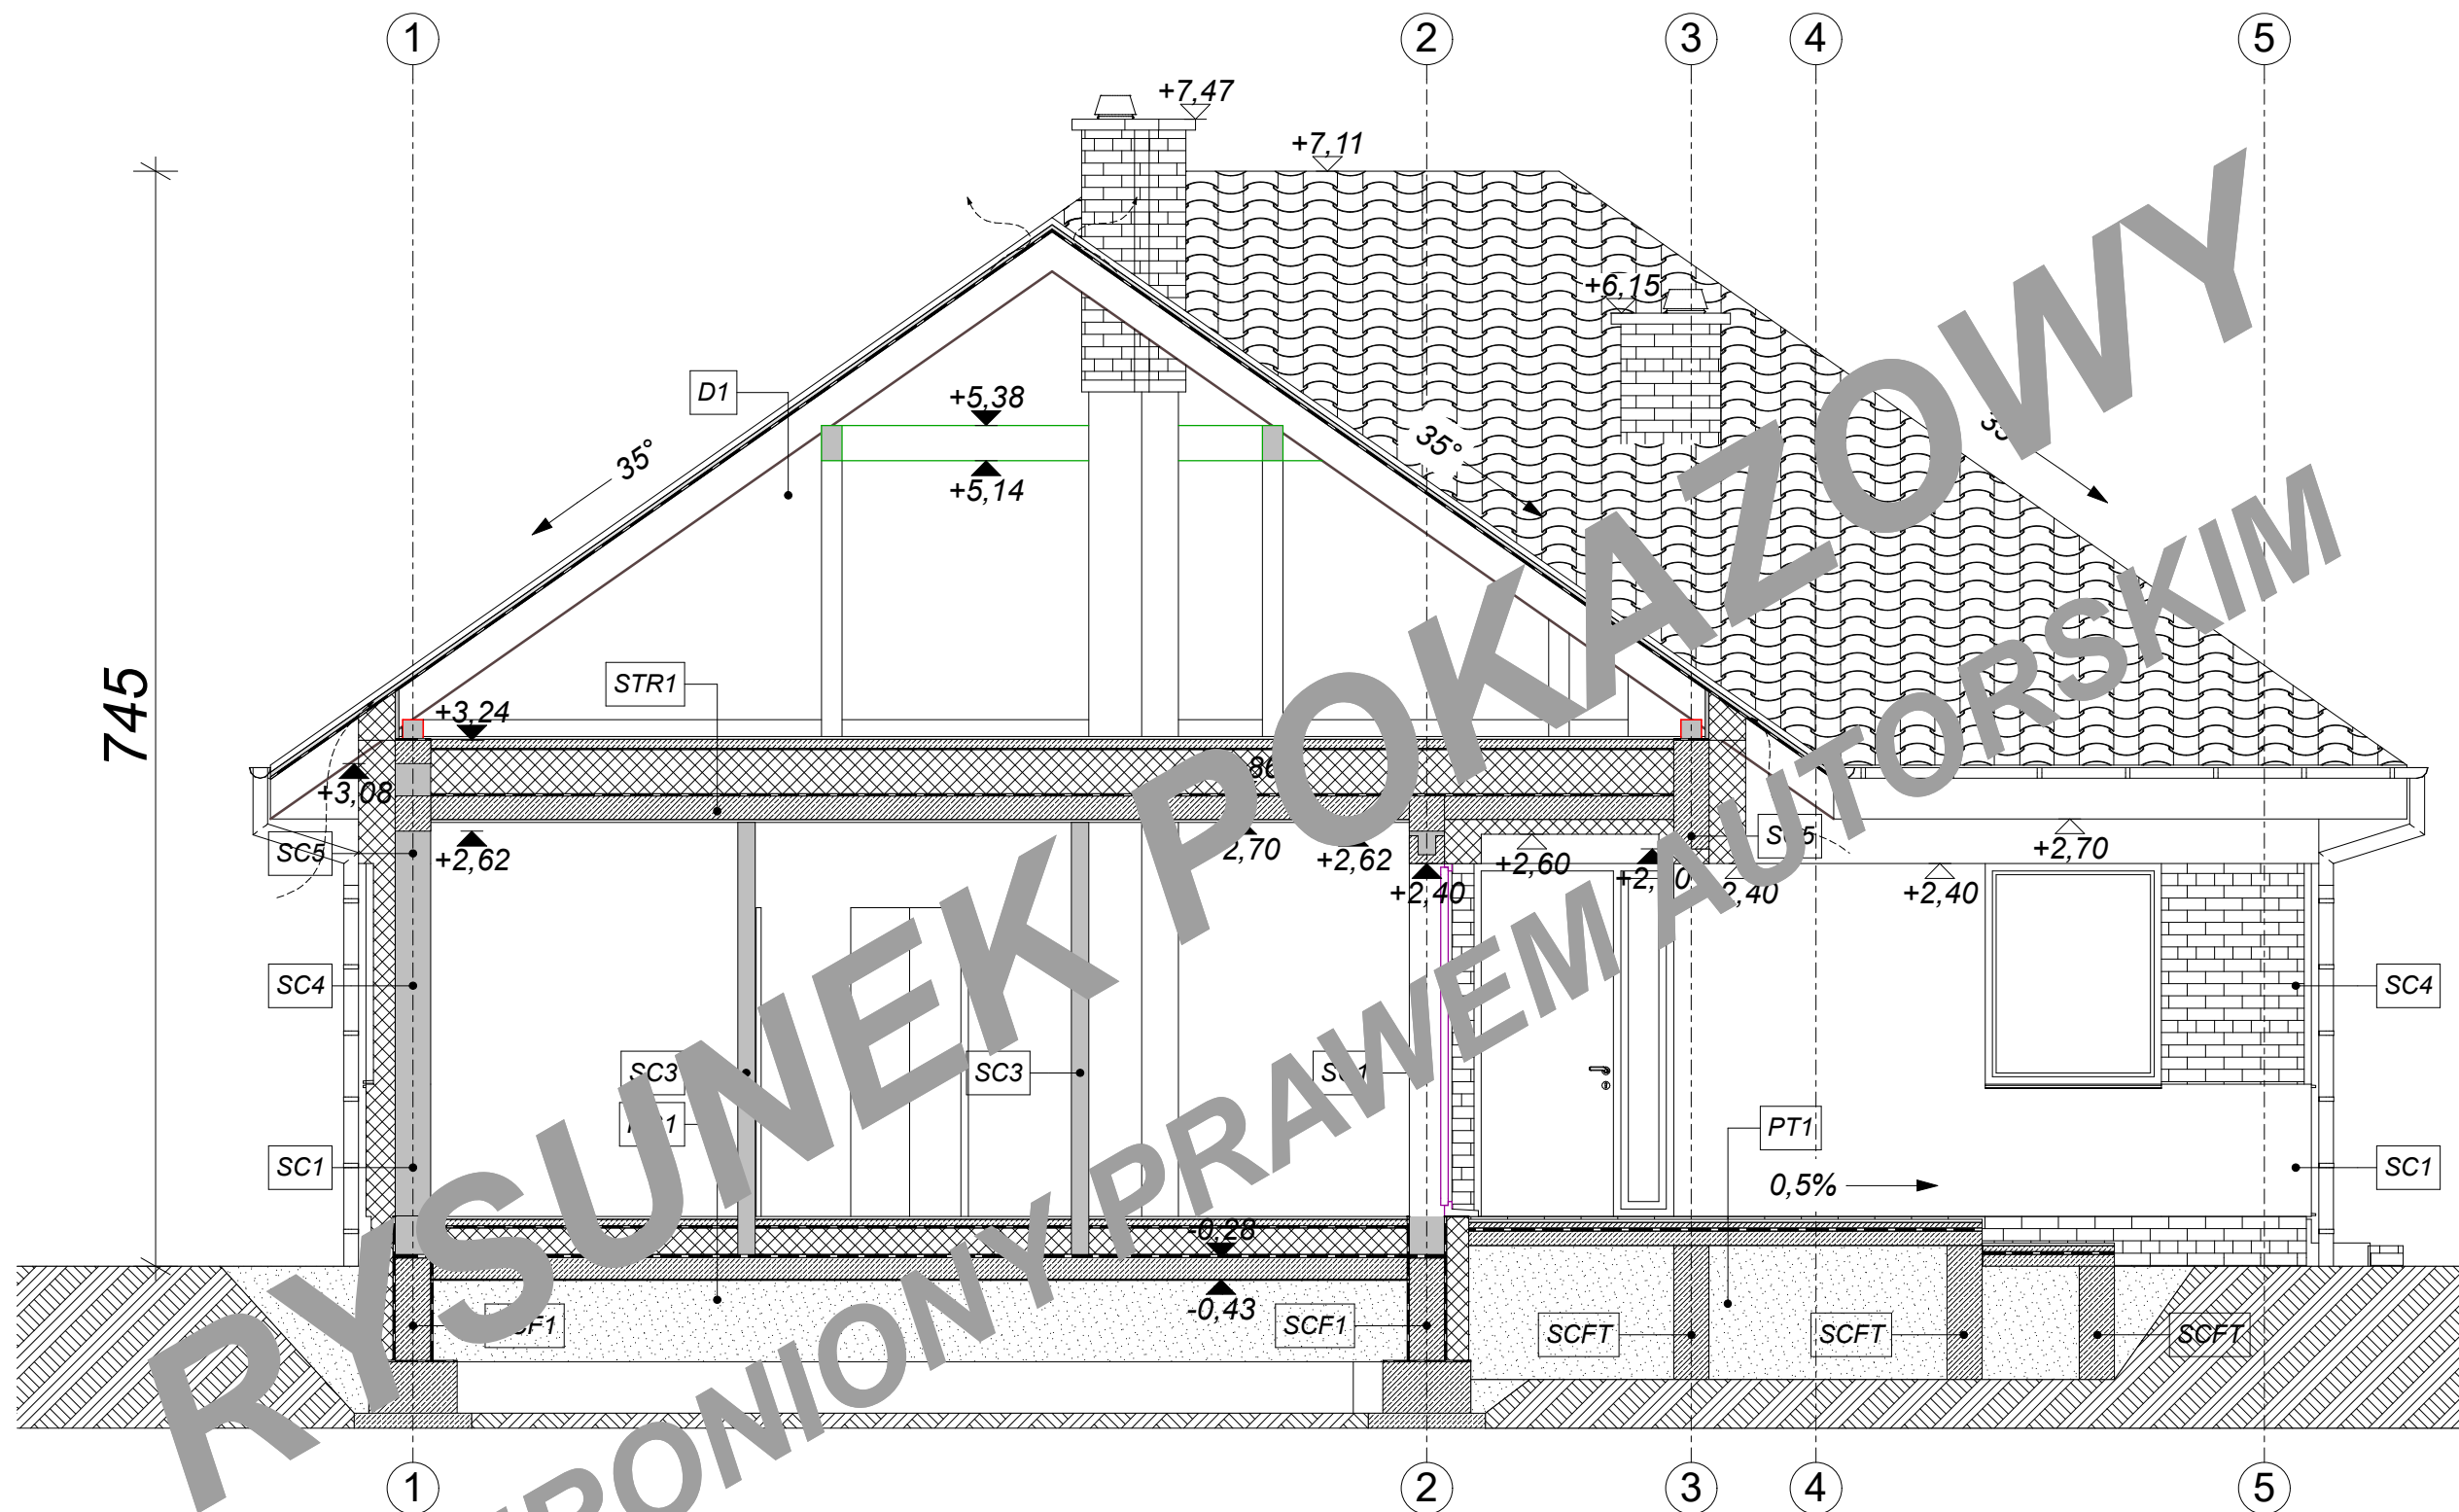

TYTUŁ OPRACOWANIA
PROJEKT BUDOWLANY BUDYNKU MIESZKALNEGO
JEDNORODZINNEGO TK333_35

TYTUŁ RYSUNKU
PRZĘKRÓJ AA

budujdom.
PROJEKTY

ARCHITEKA PRACOWNIA ARCHITEKTONICZNA TOMASZ KAŁASKA
UL. KORCZUNKOWA 39 05-503 GŁOSKÓW TEL. 22 371 13 18 TEL. 601 71 72 27
WWW.ARCHITEKA.PL WWW.BUDUJDOM.PL BIURO@ARCHITEKA.PL