


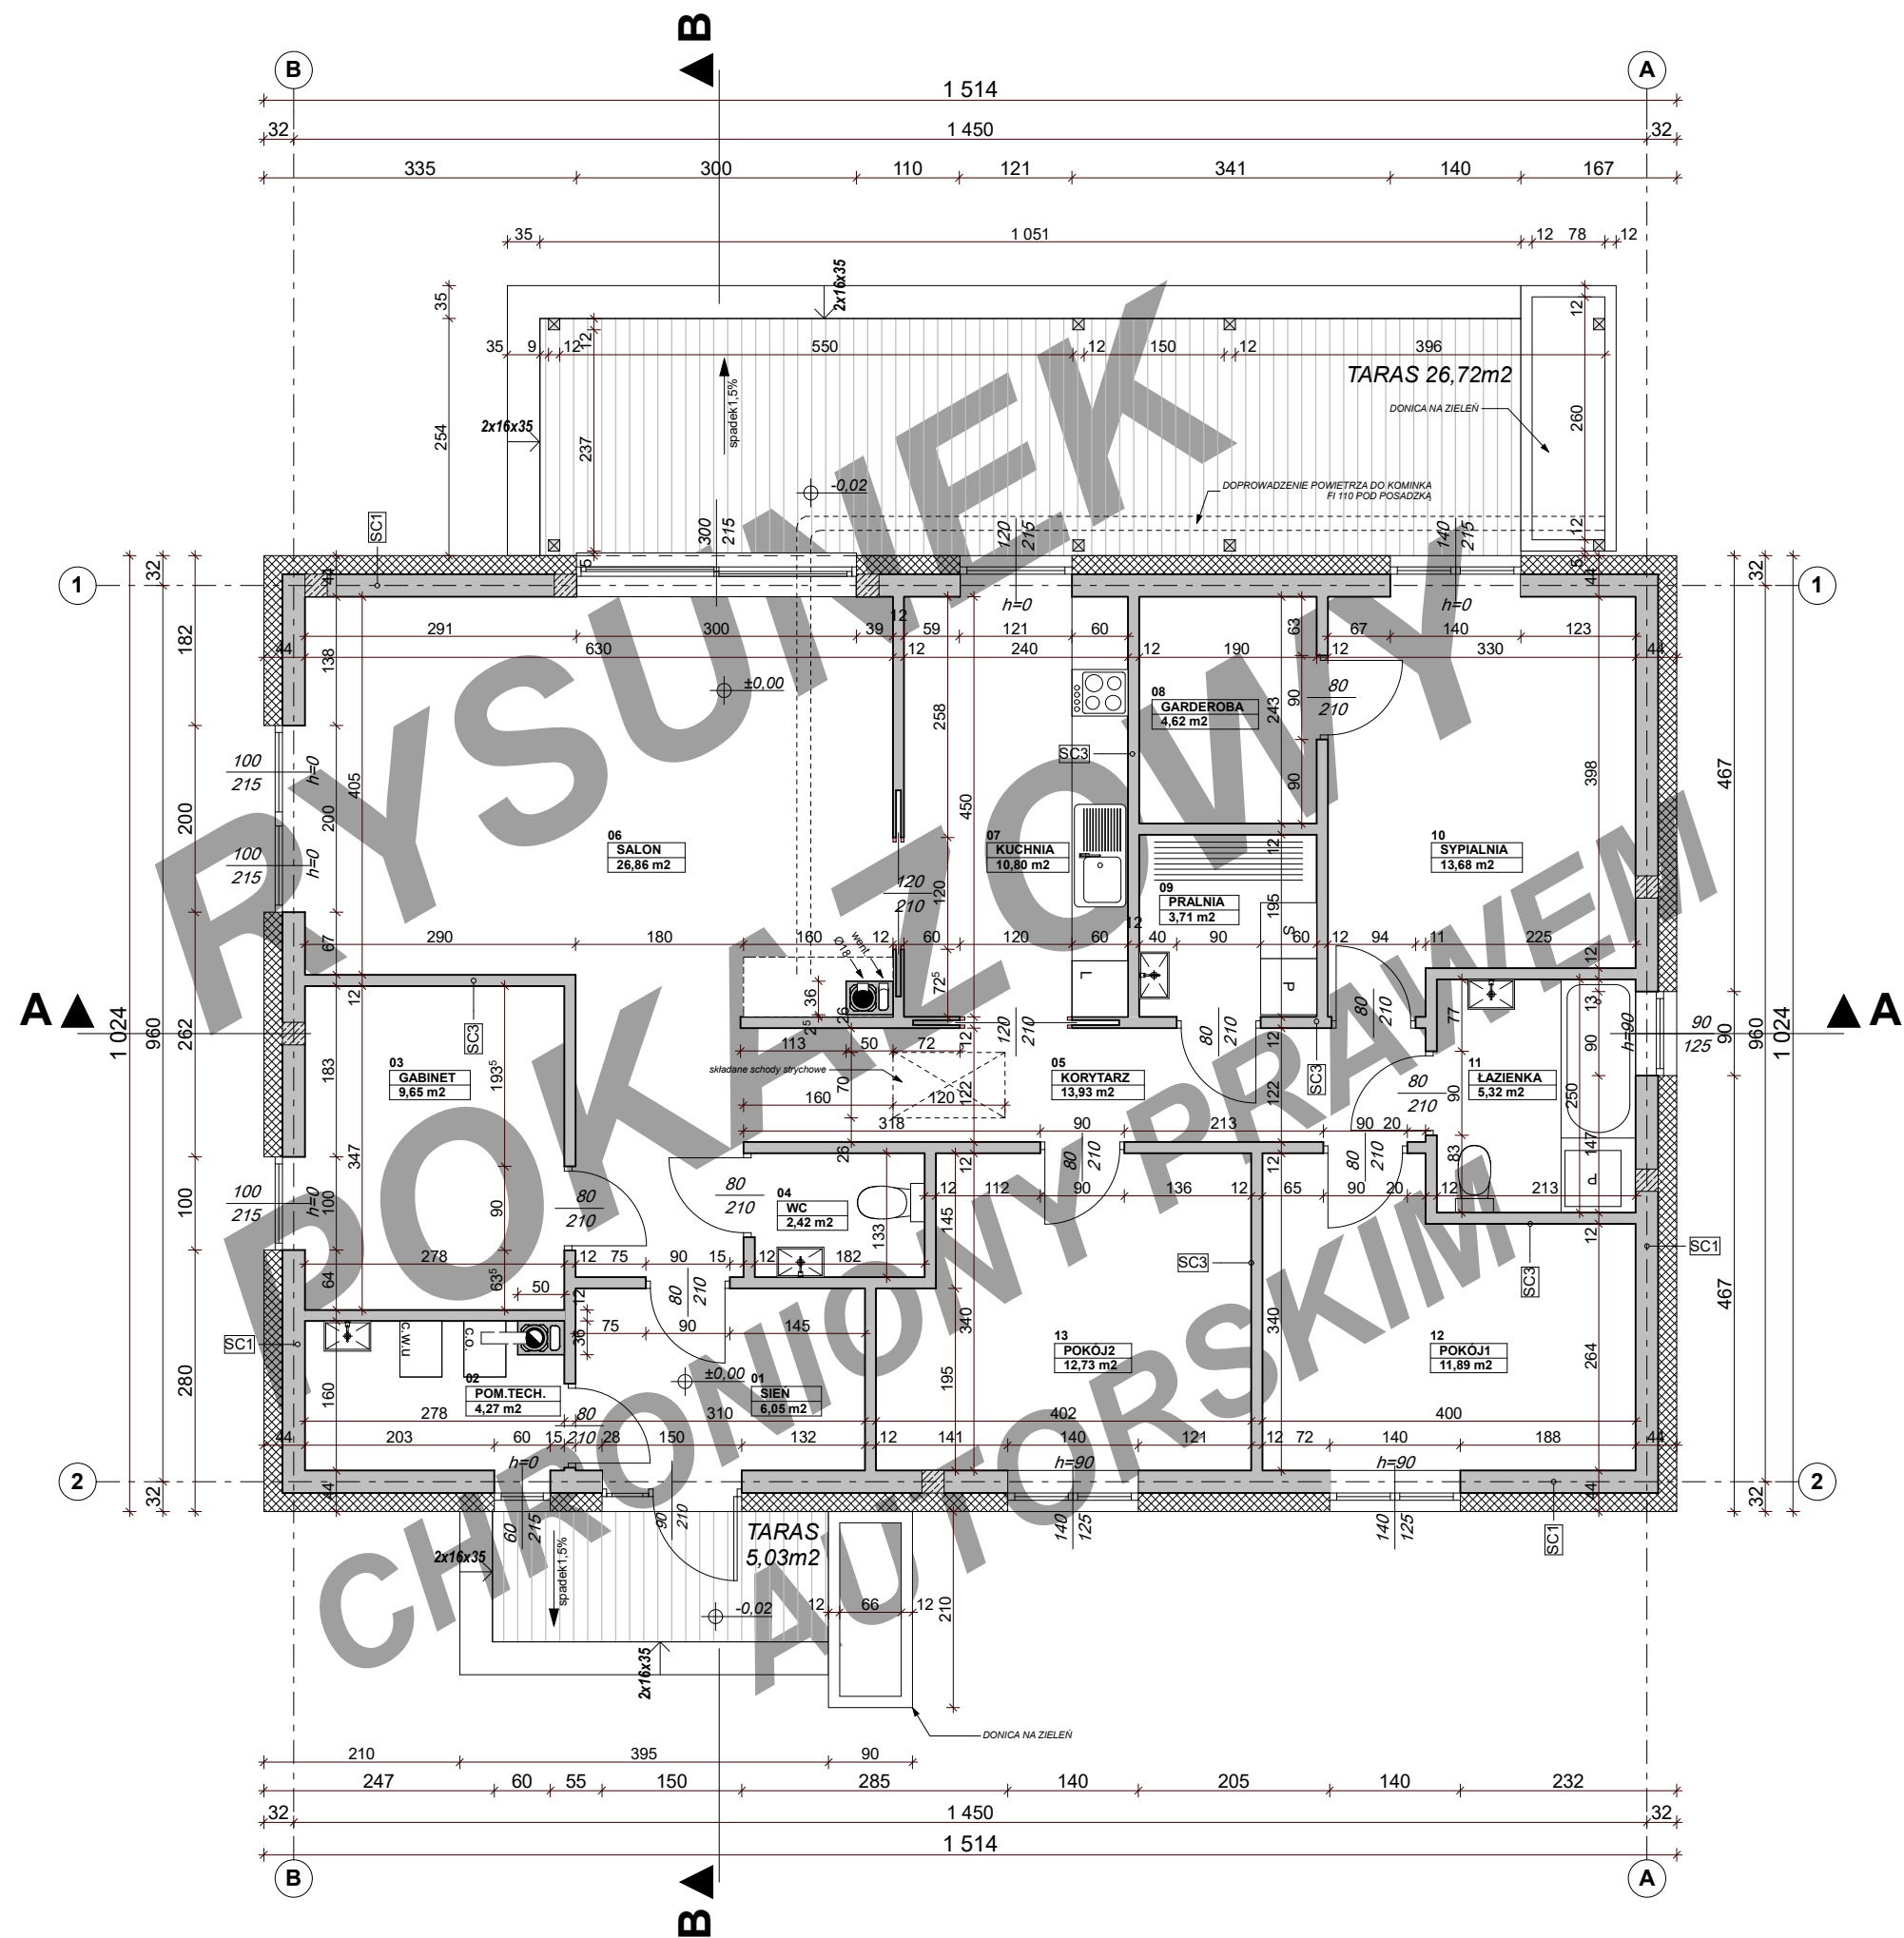


TYTUŁ OPRACOWANIA
PROJEKT BUDOWLANY BUDYNKU
MIESZKALNEGO JEDNORODZINNEGO TK85AL
TYTUŁ RYSUNKU
RZUT PARTERU

budujdom.
PROJEKTY

UL. KORCZUNKOWA 39 05-503 GŁOSKÓW TEL. 22/371 13 18 MOBILE 601 71 72 27
WWW.ARCHITEKA.PL WWW.BUDUJDOM.PL BIURO@ARCHITEKA.PL

Uwaga: Rozwiązania koncepcyjne. Prezentowane dane mogą odbiegać od projektu budowlanego. Wynikać to może z technologii wykonania budynku i rozwiązań konstrukcyjnych. Różnice te nie mogą stanowić podstawy do jakichkolwiek roszczeń.

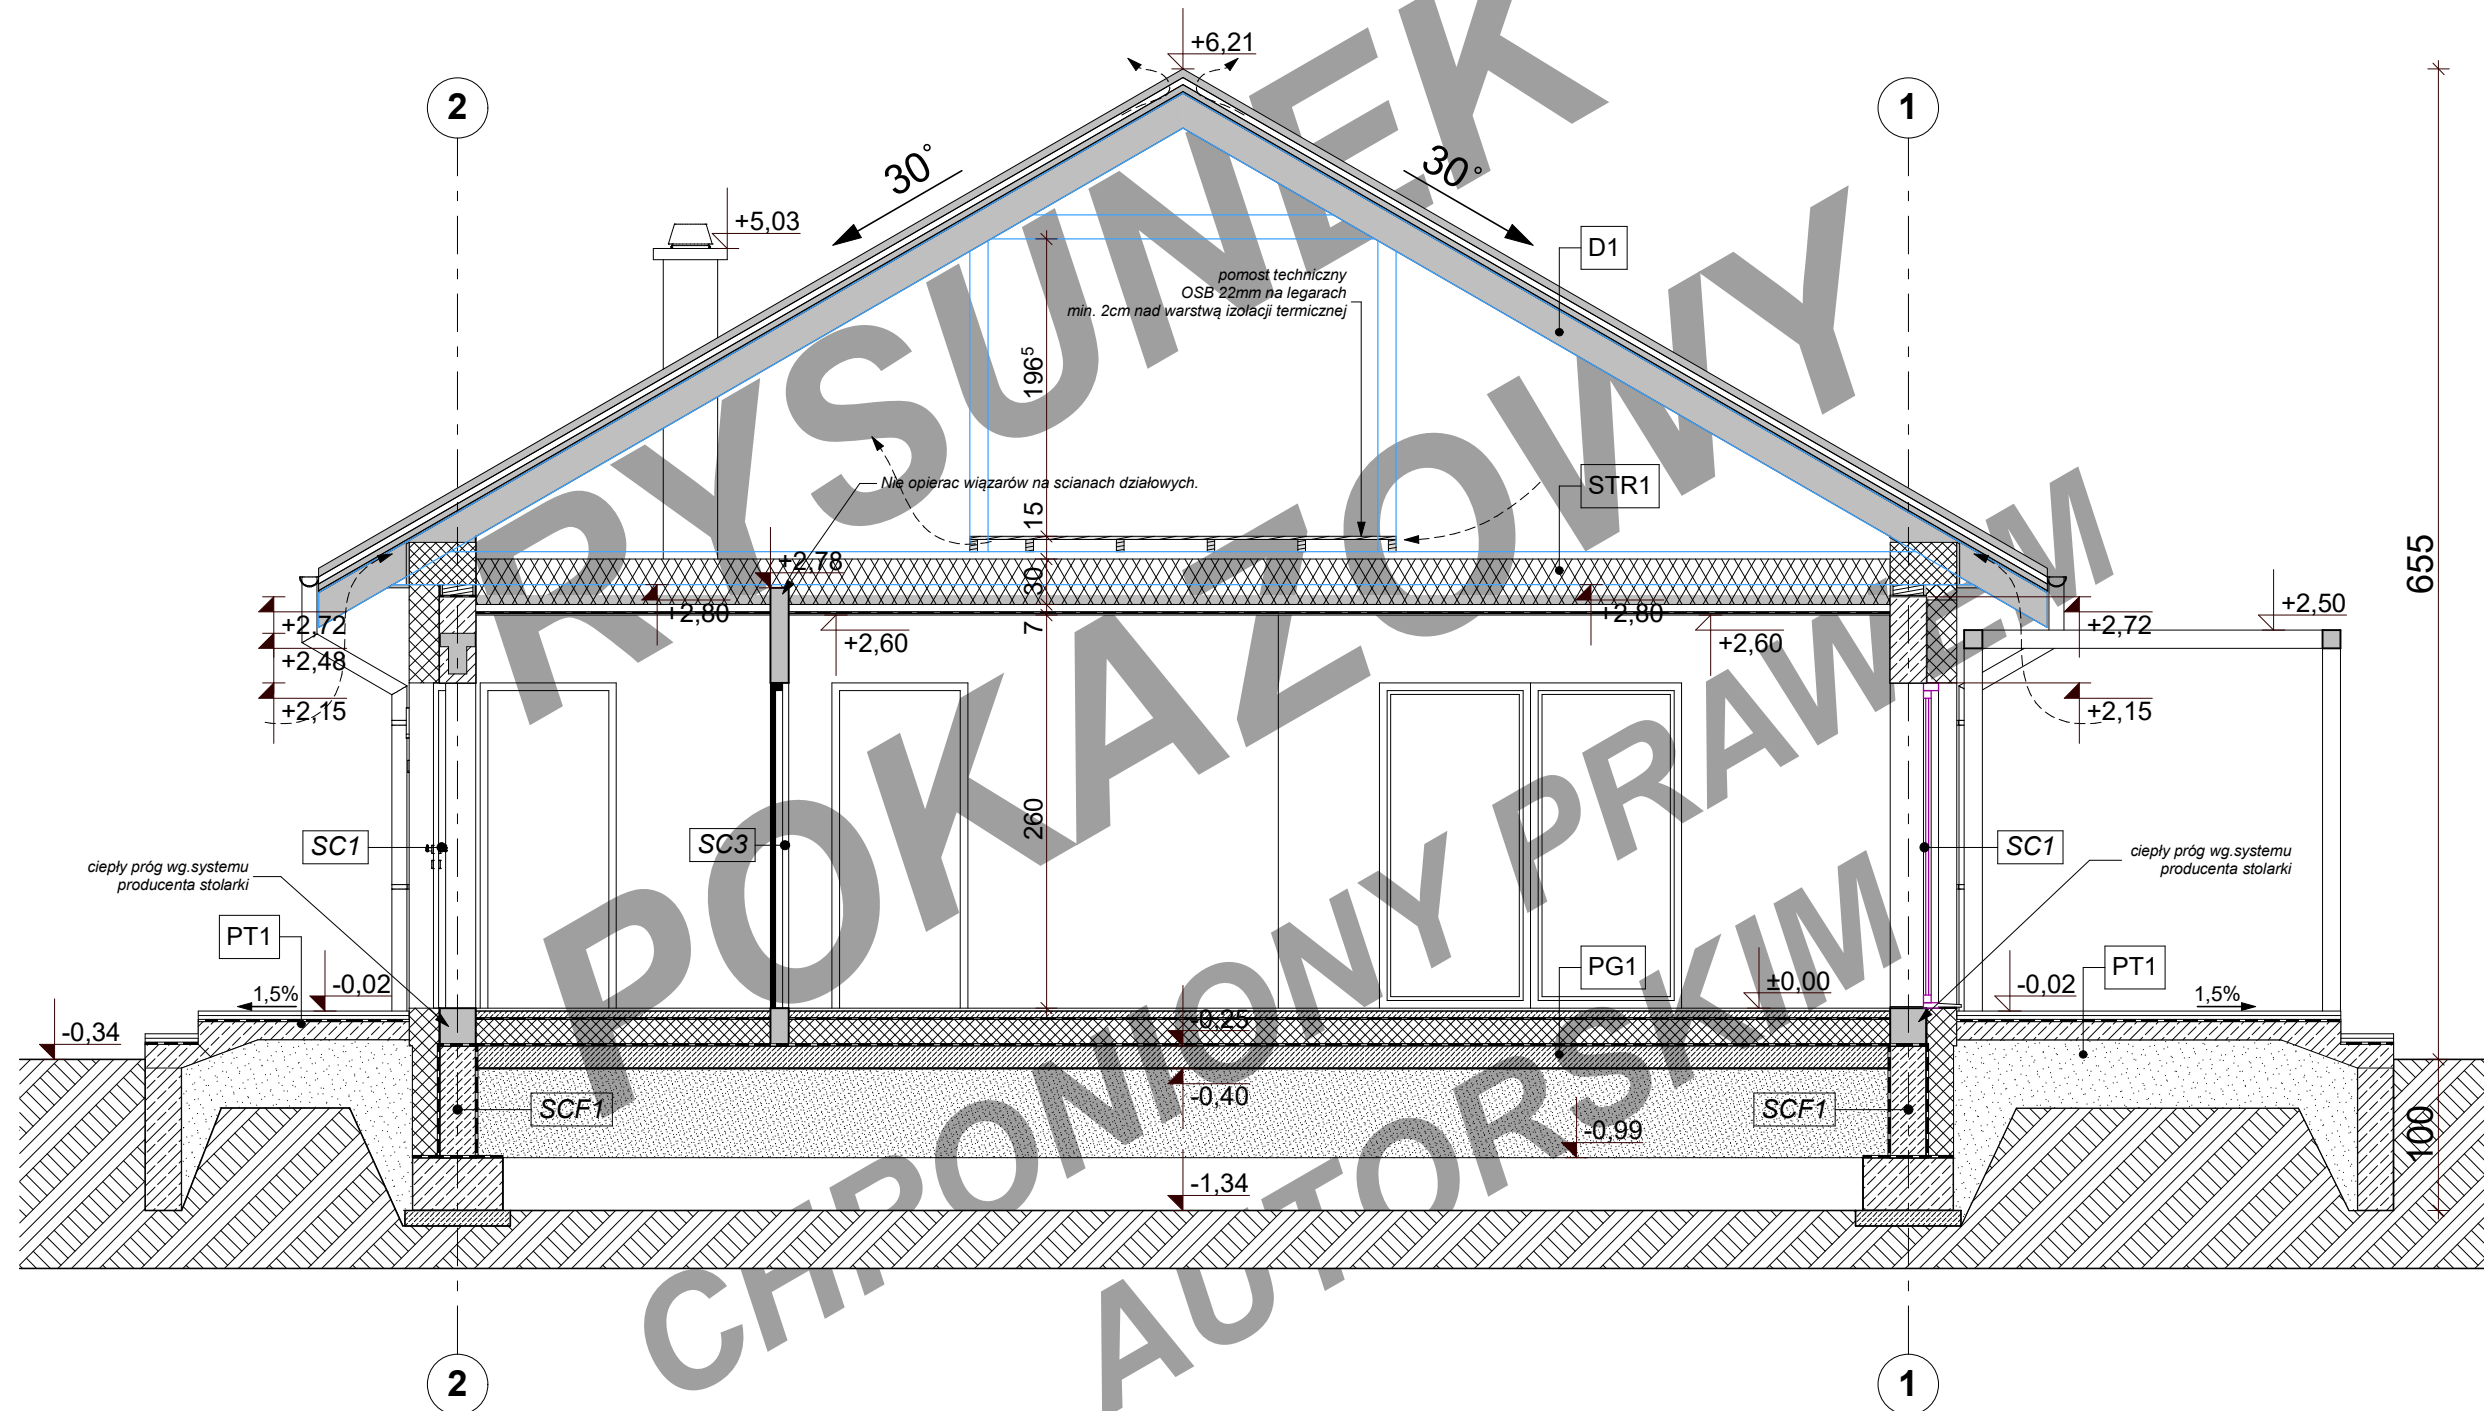


TYTUŁ OPRACOWANIA
PROJEKT BUDOWLANY BUDYNKU
MIESZKALNEGO JEDNORODZINNEGO TK85AL
TYTUŁ RYSUNKU
PRZĘKRÓJ B-B

budujdom.
PROJEKTY


Uwaga: Rozwiązania koncepcyjne. Prezentowane dane mogą odbiegać od projektu budowlanego. Wynikać to może z technologii wykonania budynku i rozwiązań konstrukcyjnych. Różnice te nie mogą stanowić podstawy do jakichkolwiek roszczeń.

UL. KORCZUNKOWA 39 05-503 GŁOSKÓW TEL. 22/371 13 18 MOBILE 601 71 72 27
WWW.ARCHITEKA.PL WWW.BUDUJDOM.PL BIURO@ARCHITEKA.PL

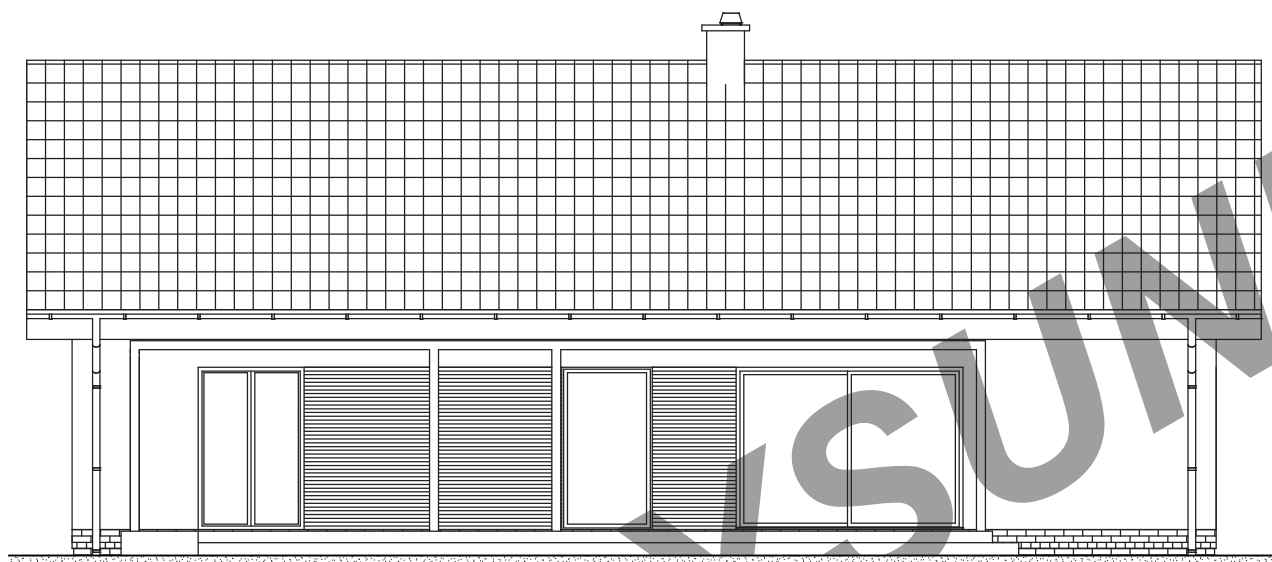


ELEWACJA OGRODOWA

1:100

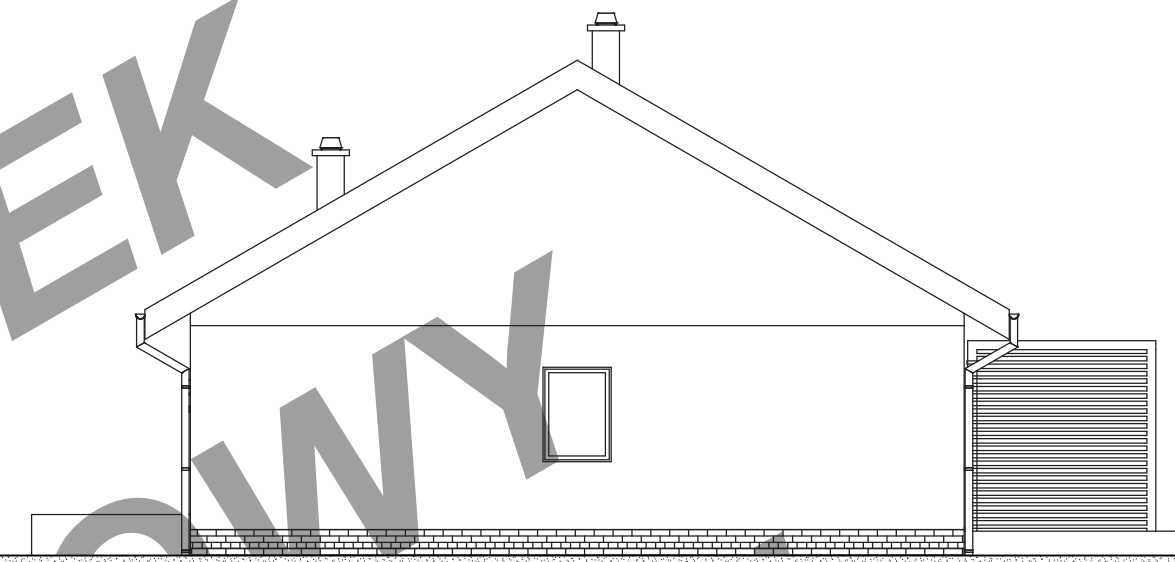


ELEWACJA BOCZNA2

1:100

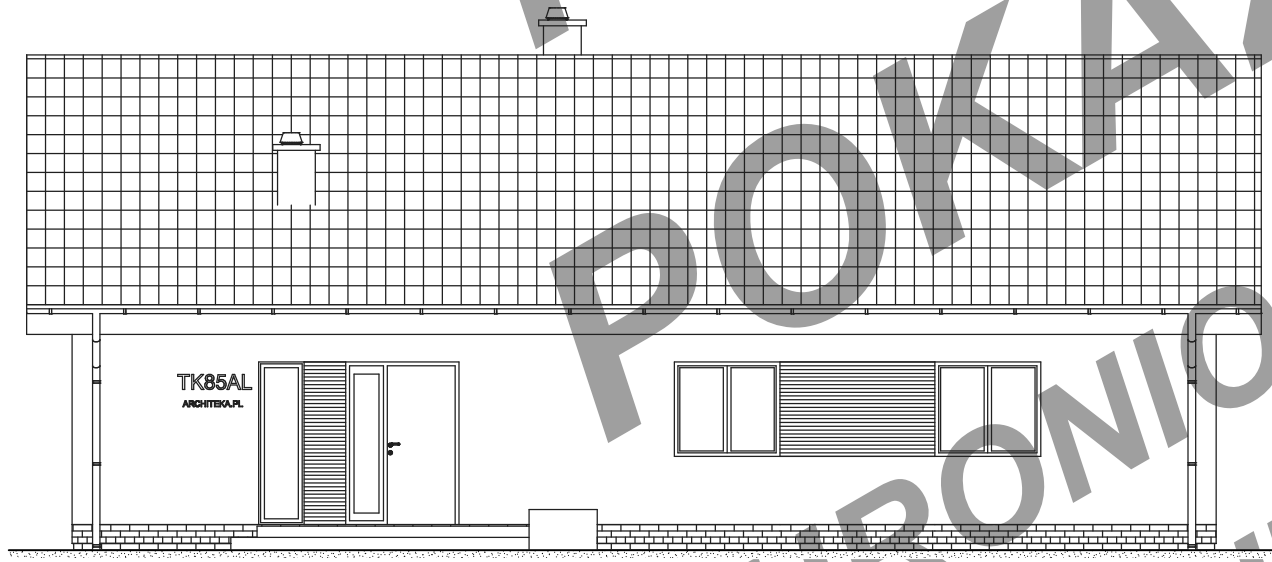

ELEWACJA FRONTOWA

1:100

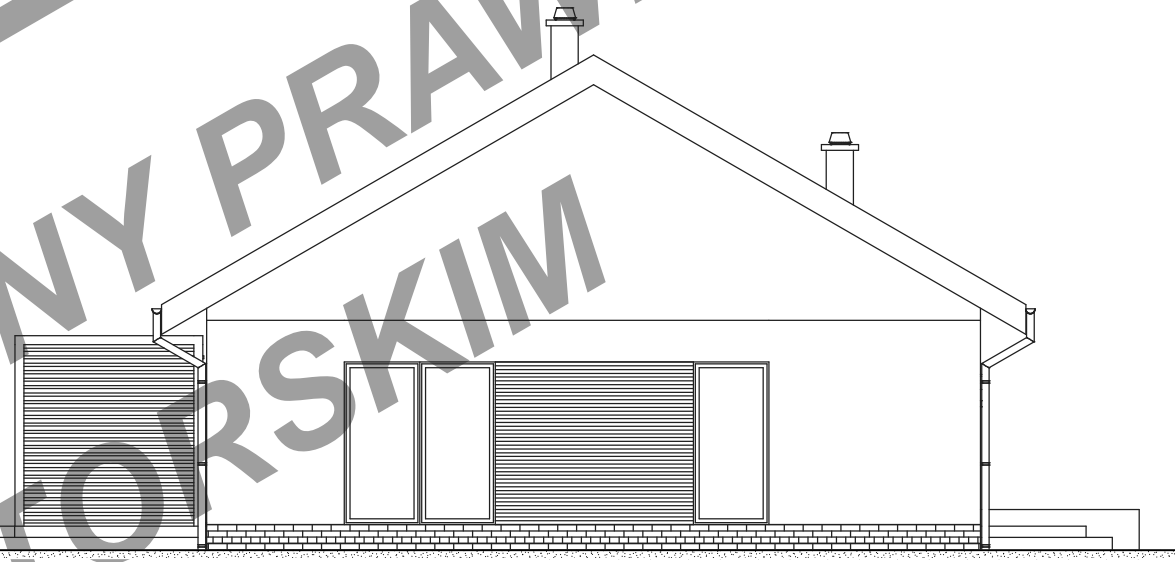

ELEWACJA BOCZNA1

1:100



TYTUŁ OPRACOWANIA
PROJEKT BUDOWLANY BUDYNKU
MIESZKALNEGO JEDNORODZINNEGO TK85AL
TYTUŁ RYSUNKU
ELEWACJE

budujdom.
PROJEKTY

Uwaga: Rozwiązania koncepcyjne. Prezentowane dane mogą odbiegać od projektu budowlanego. Wynikać to może z technologii wykonania budynku i rozwiązań konstrukcyjnych. Różnice te nie mogą stanowić podstawy do jakichkolwiek roszczeń.

UL. KORCZUNKOWA 39 05-503 GŁOSKÓW TEL. 22/371 13 18 MOBILE 601 71 72 27
WWW.ARCHITEKA.PL WWW.BUDUJDOM.PL BIURO@ARCHITEKA.PL