
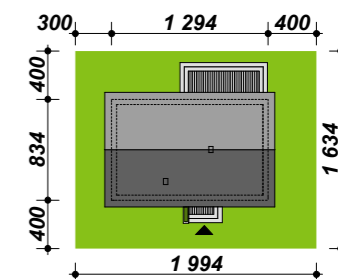


TK98d

- Powierzchnia użytkowa - 86,13 m²
- Powierzchnia netto - 86,13 m²
- Powierzchnia zabudowy - 107,91 m²
- Kubatura - 232,55 m³
- Min. wymiary działki - 19,94 x 16,34 m
- Wysokość budynku - 7,57 m
- Kąt nachylenia dachu - 40 stopni
- Powierzchnia dachu - 173,57 m²

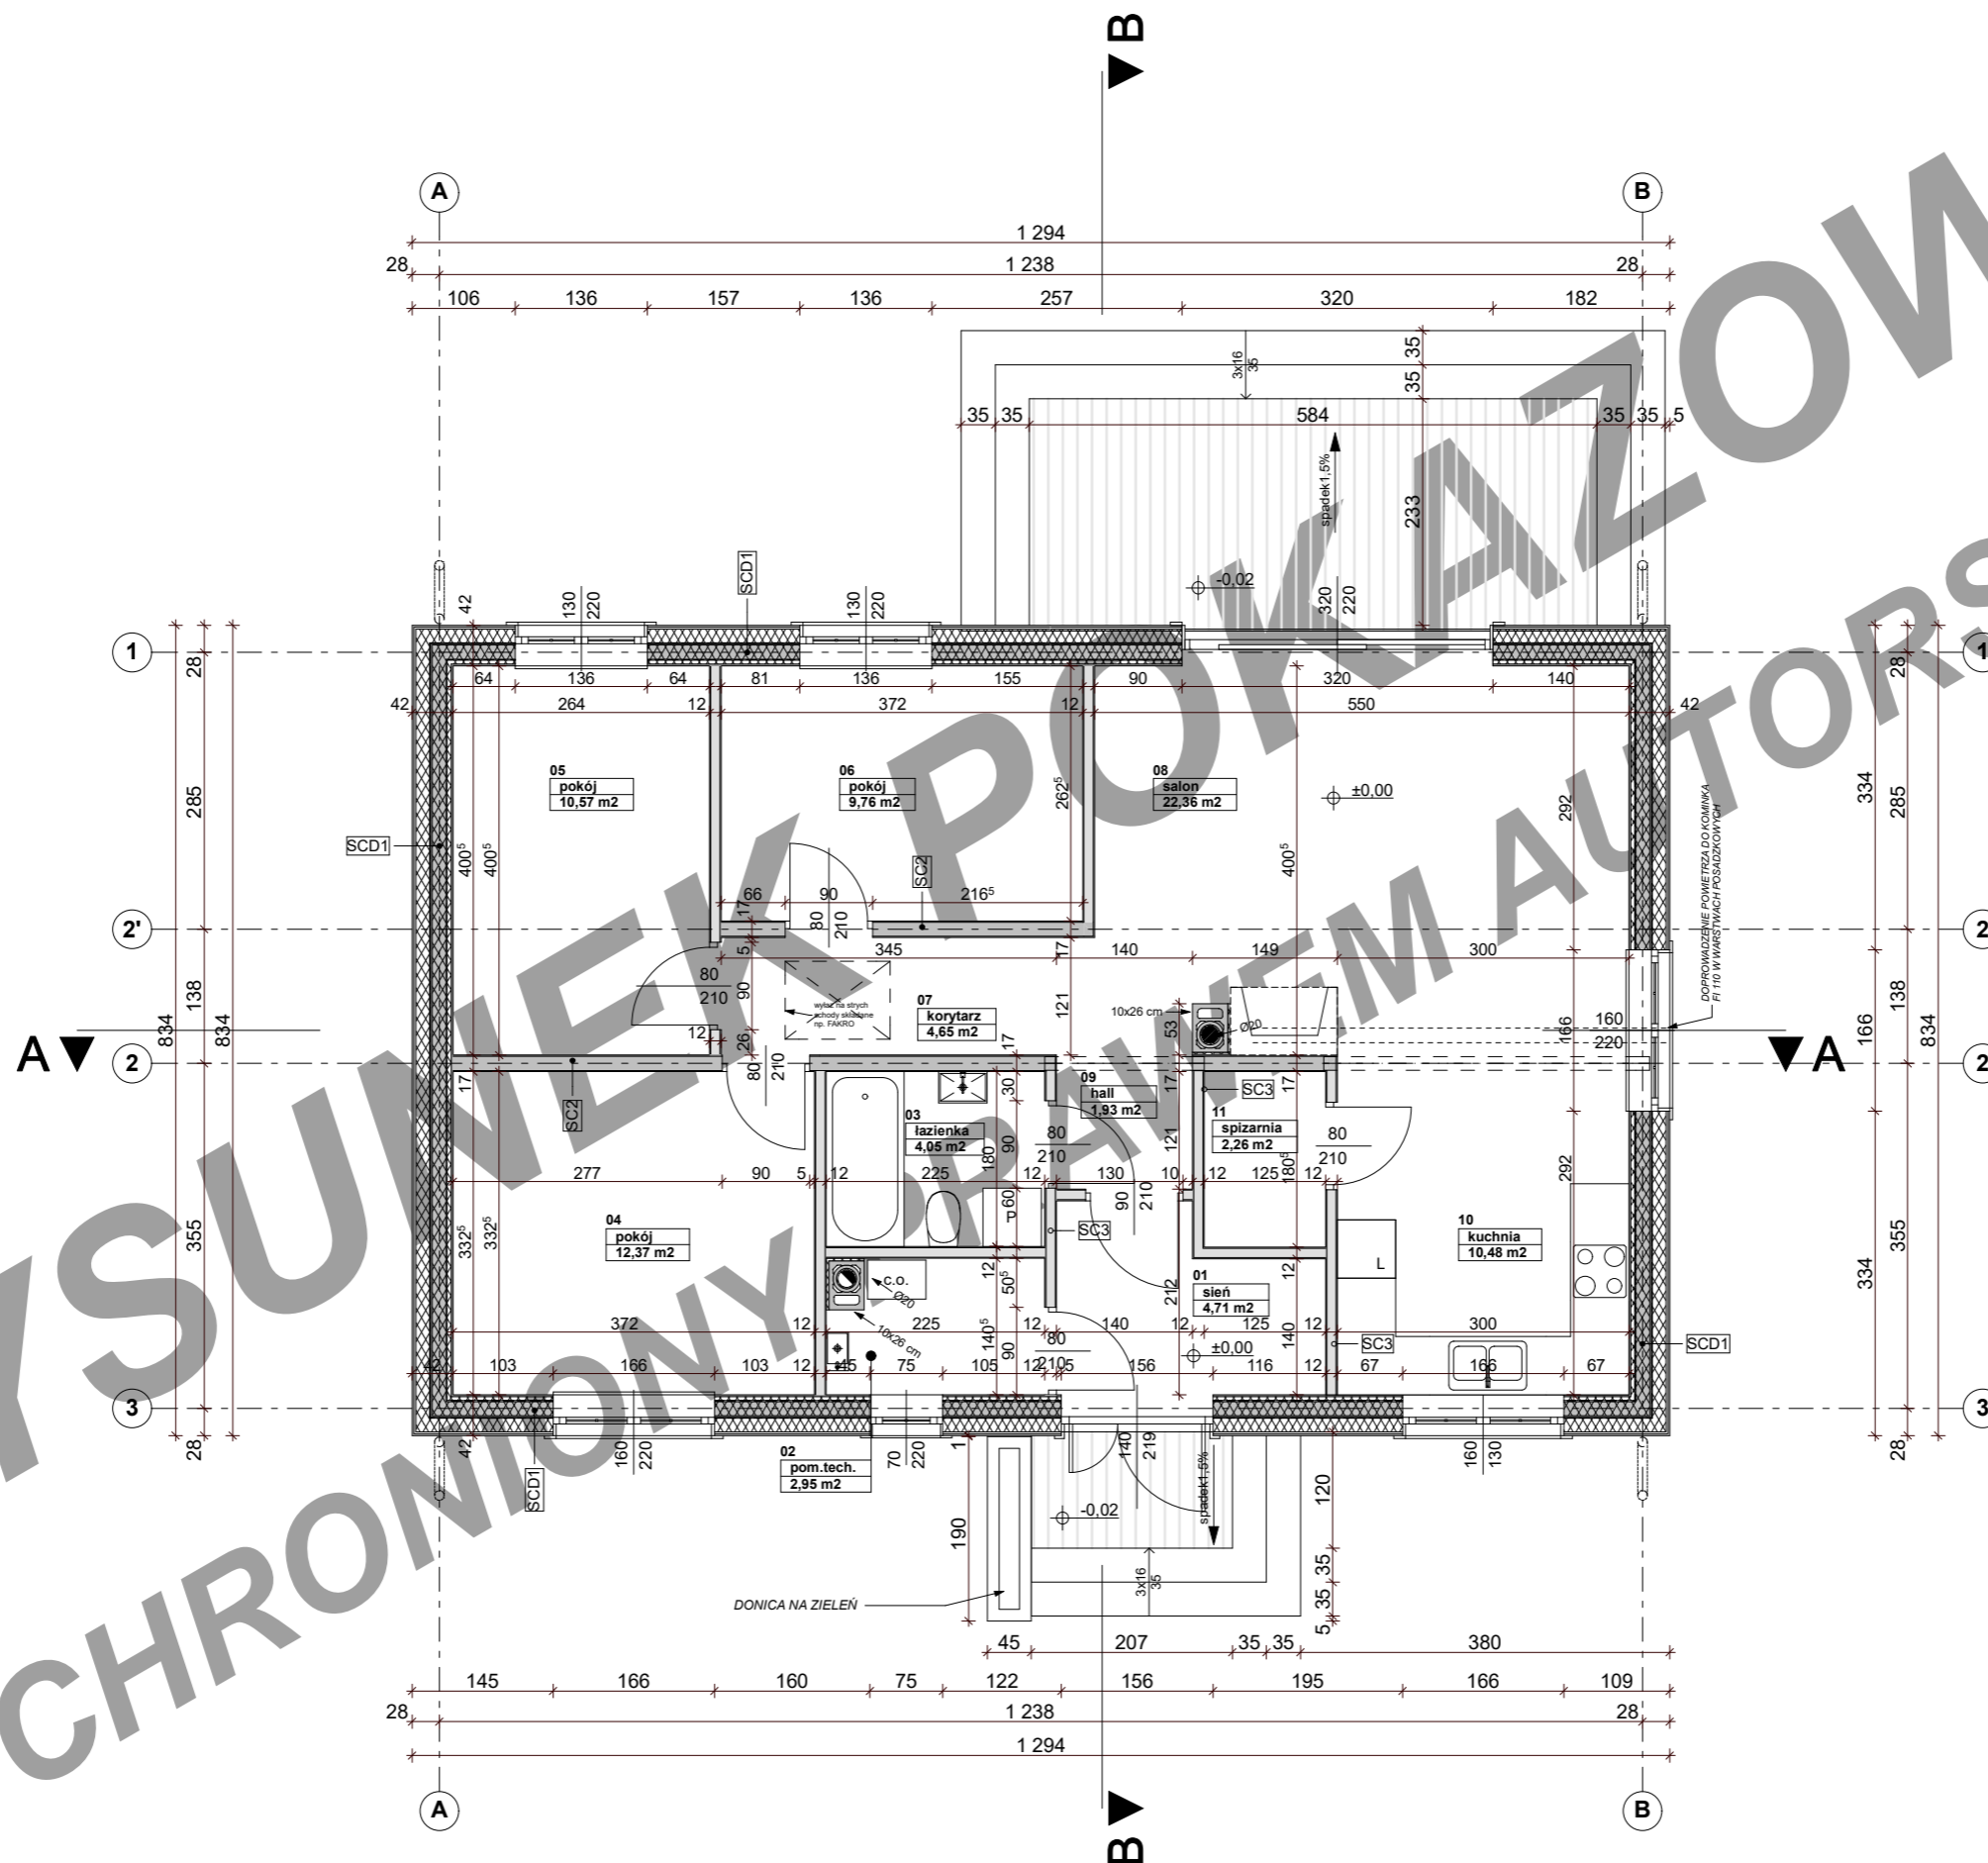


budujdom.
PROJEKTY

ARCHITEKA PRACOWNIA
ARCHITEKTONICZNA TOMASZ KAŁASKA
UL. KORCZUNKOWA 39 05-503 GŁOSKÓW
TEL. 22 371 13 18 TEL. 601 71 72 27
WWW.ARCHITEKA.PL WWW.BUDUJDOM.PL
BIURO@ARCHITEKA.PL

Uwaga: Rozwiązania koncepcyjne. Prezentowane dane mogą odbiegać od projektu budowlanego. Wynikać to może z technologii wykonania budynku i rozwiązań konstrukcyjnych. Różnice te nie mogą stanowić podstawy do jakichkolwiek roszczeń.

TK98d

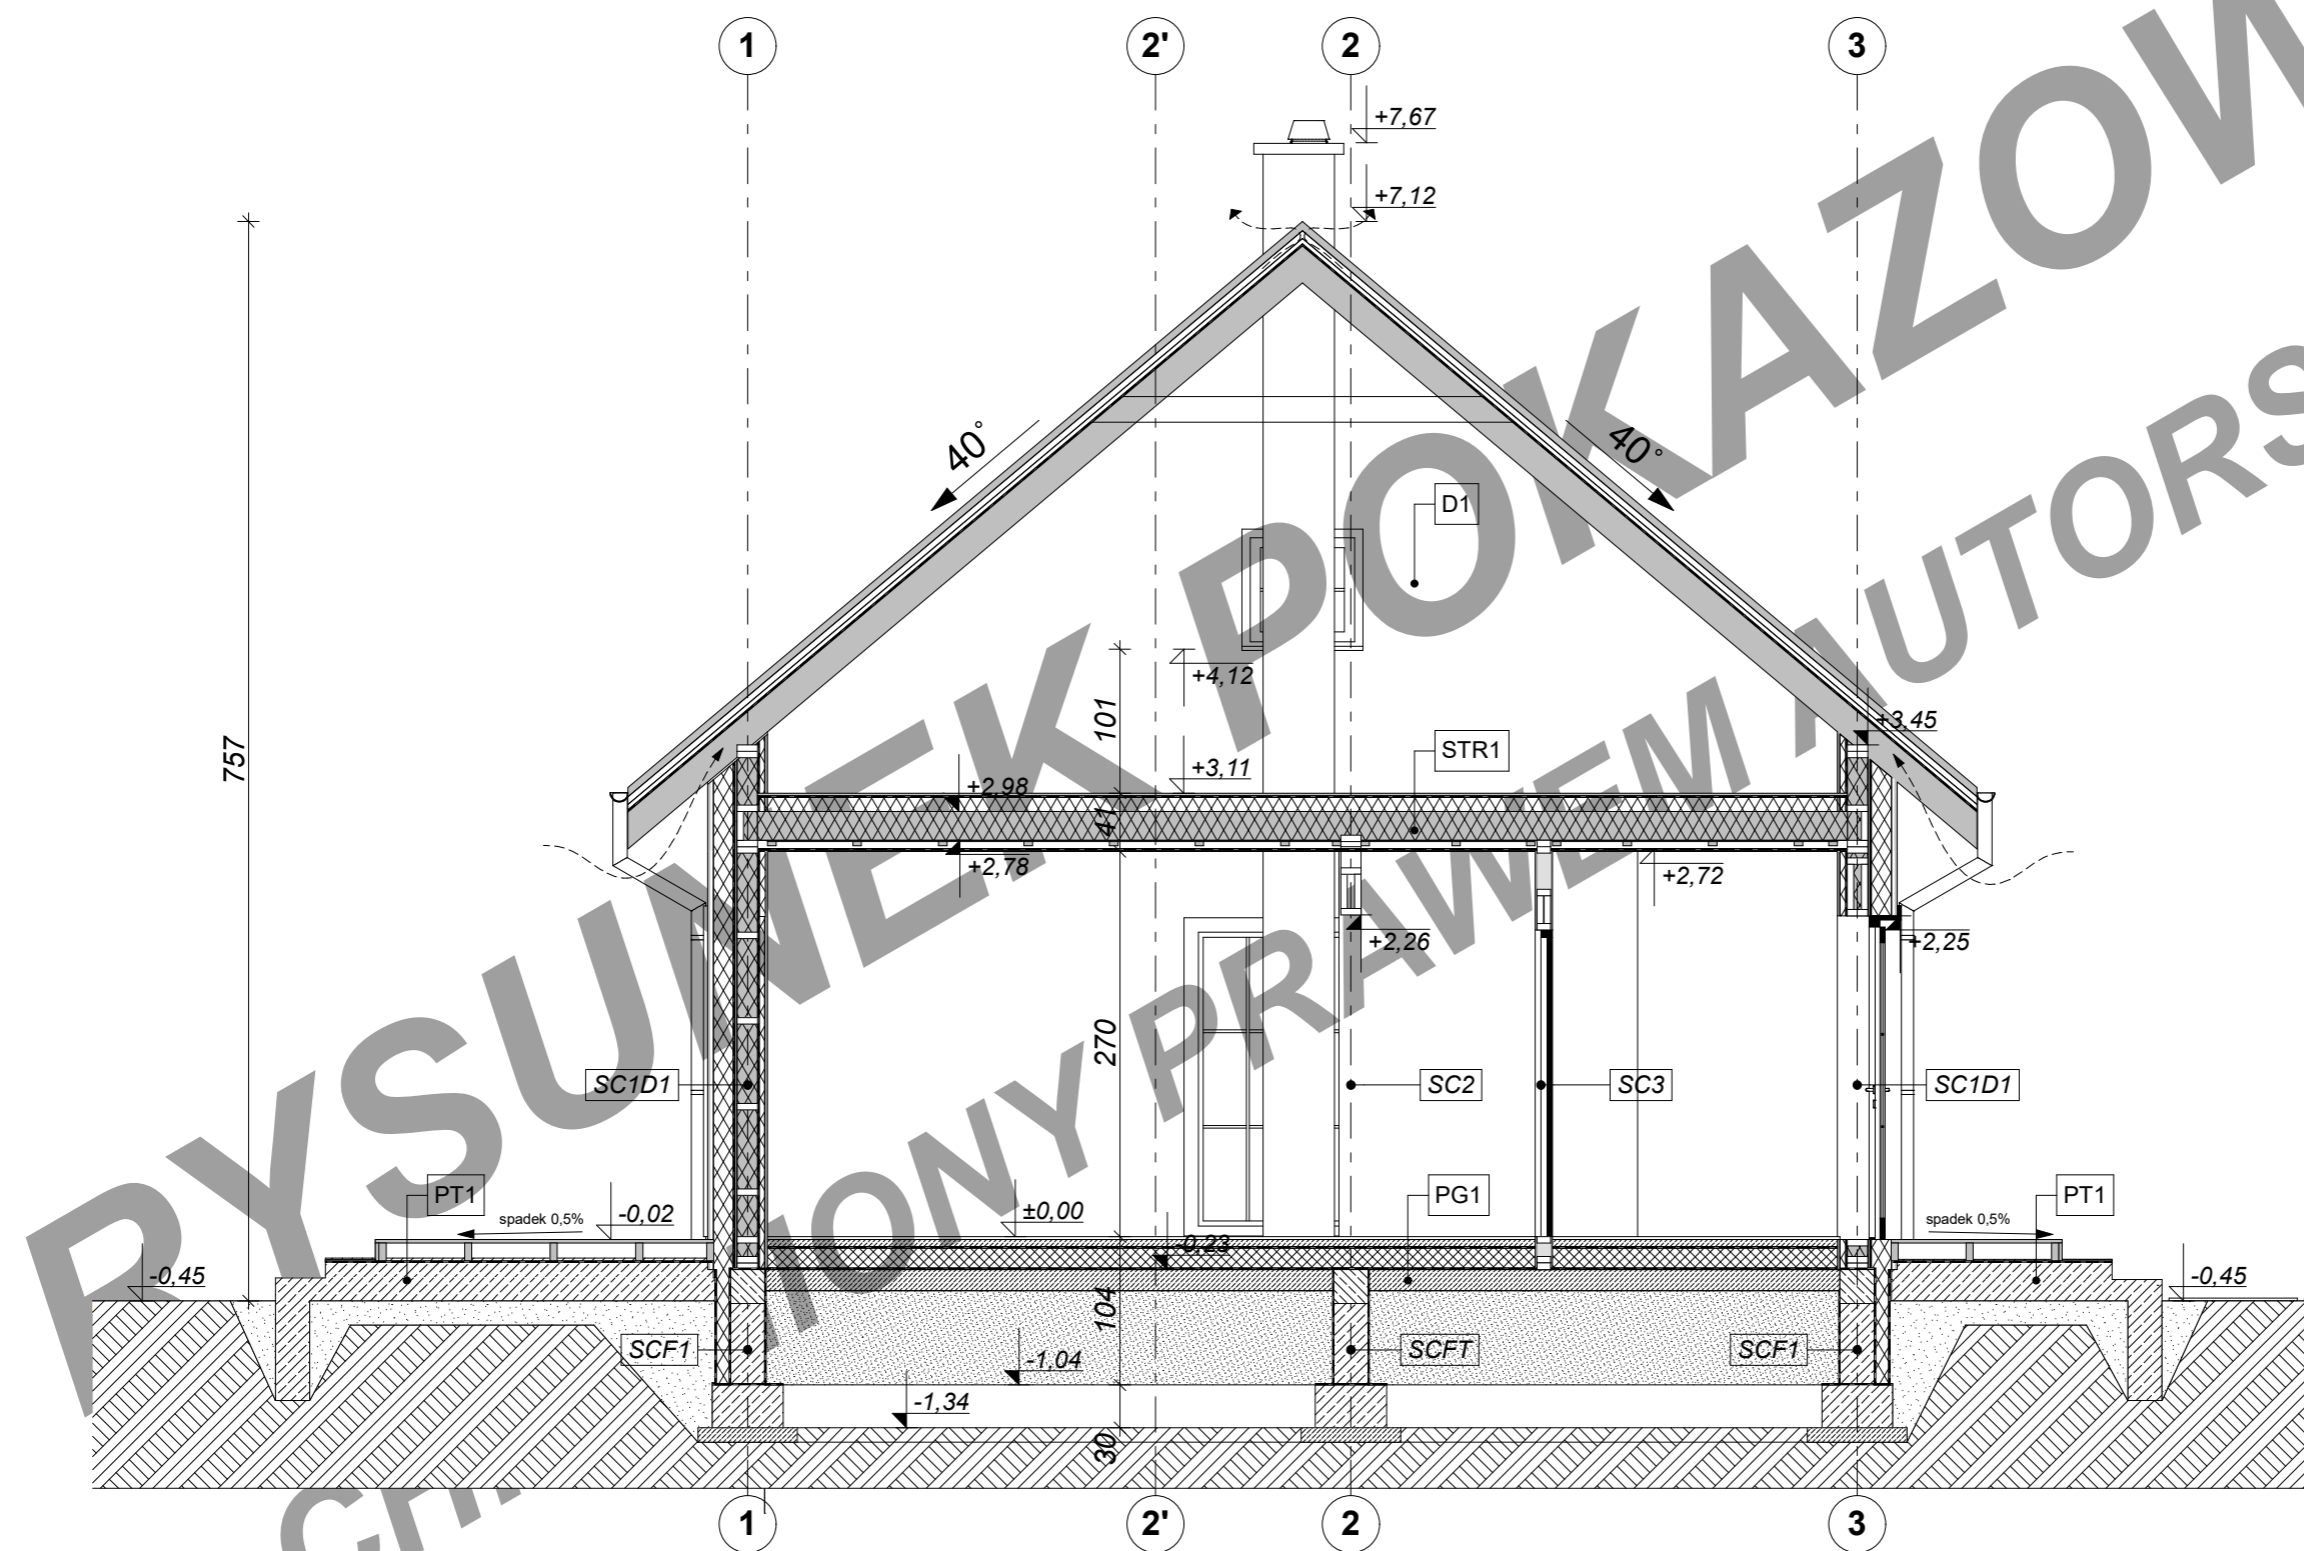


budujdom.
PROJEKTY

ARCHITEKA PRACOWNIA
ARCHITEKTONICZNA TOMASZ KAŁASKA
UL. KORCZUNKOWA 39 05-503 GŁOSKÓW
TEL. 22 371 13 18 TEL. 601 71 72 27
WWW.ARCHITEKA.PL WWW.BUDUJDOM.PL
BIURO@ARCHITEKA.PL

Uwaga: Rozwiązania koncepcyjne. Prezentowane dane mogą odbiegać od projektu budowlanego. Wynikać to może z technologii wykonania budynku i rozwiązań konstrukcyjnych. Różnice te nie mogą stanowić podstawy do jakichkolwiek roszczeń.


TK98d

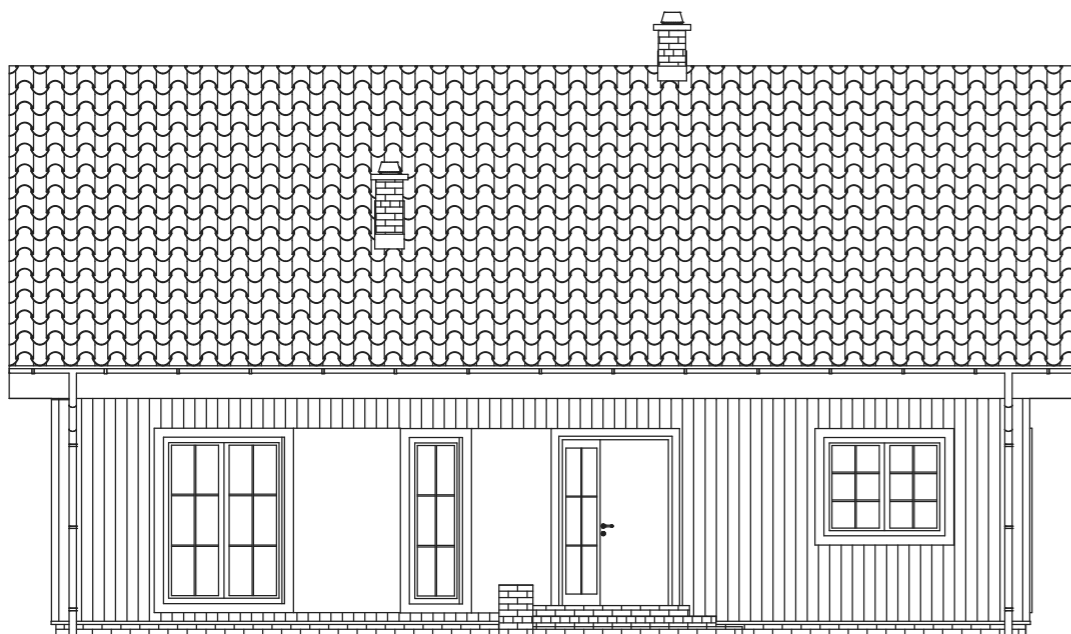


elwacja frontowa



elwacja boczna 1

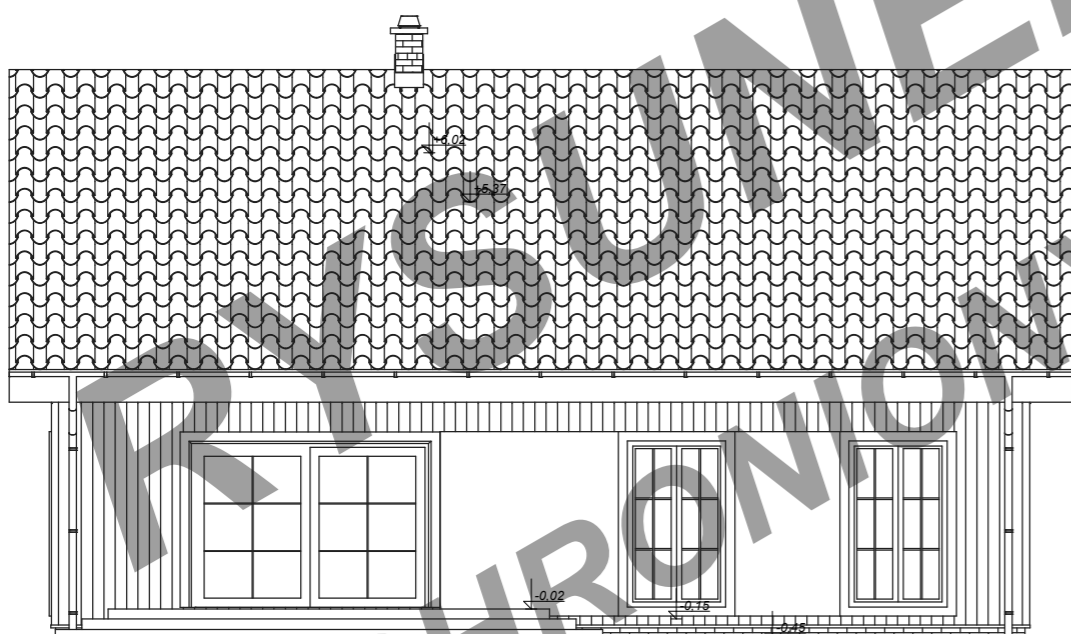

elwacja ogrodowa

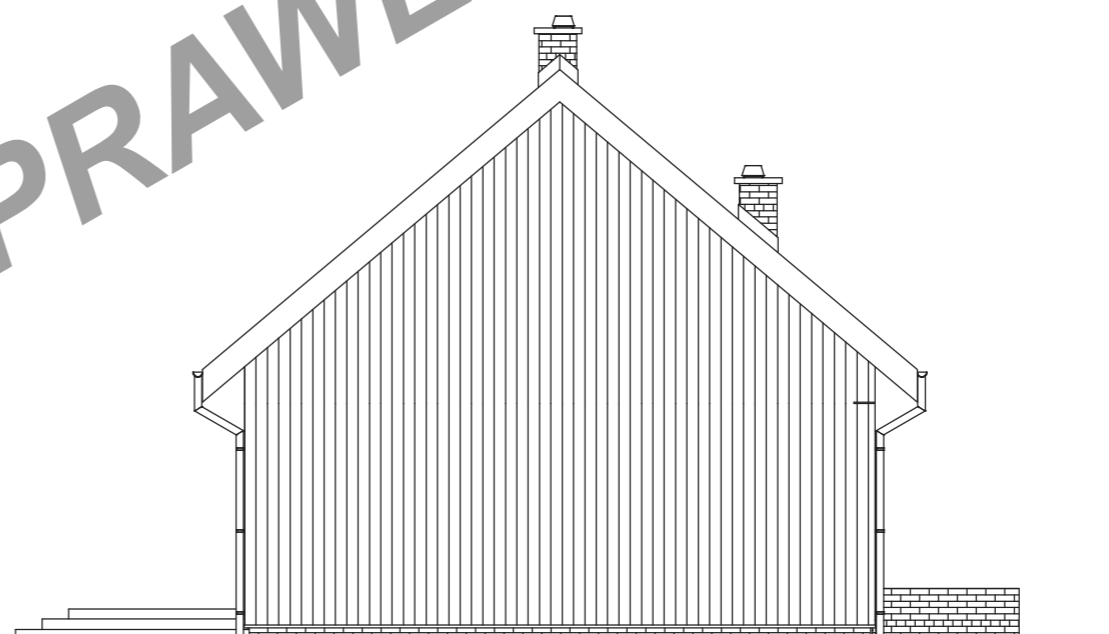

elwacja boczna 2



budujdom.
PROJEKTY

ARCHITEKA PRACOWNIA
ARCHITEKTONICZNA TOMASZ KAŁASKA
UL. KORCZUNKOWA 39 05-503 GŁOSKÓW
TEL. 22 371 13 18 TEL. 601 71 72 27
WWW.ARCHITEKA.PL WWW.BUDUJDOM.PL
BIURO@ARCHITEKA.PL

Uwaga: Rozwiązania koncepcyjne. Prezentowane dane mogą odbiegać od projektu budowlanego. Wynikać to może z technologii wykonania budynku i rozwiązań konstrukcyjnych. Różnice te nie mogą stanowić podstawy do jakichkolwiek roszczeń.