


TYTUŁ OPRACOWANIA
 PROJEKT BUDOWLANY BUDYNKU
 MIESZKALNEGO JEDNORODZINNEGO TK102sd
 TYTUŁ RYSUNKU
 RZUT PARTERU



Uwaga: Rozwiązania koncepcyjne. Prezentowane dane mogą odbiegać od projektu budowlanego. Wynikać to może z technologii wykonania budynku i rozwiązań konstrukcyjnych. Różnice te nie mogą stanowić podstawy do jakichkolwiek roszczeń.

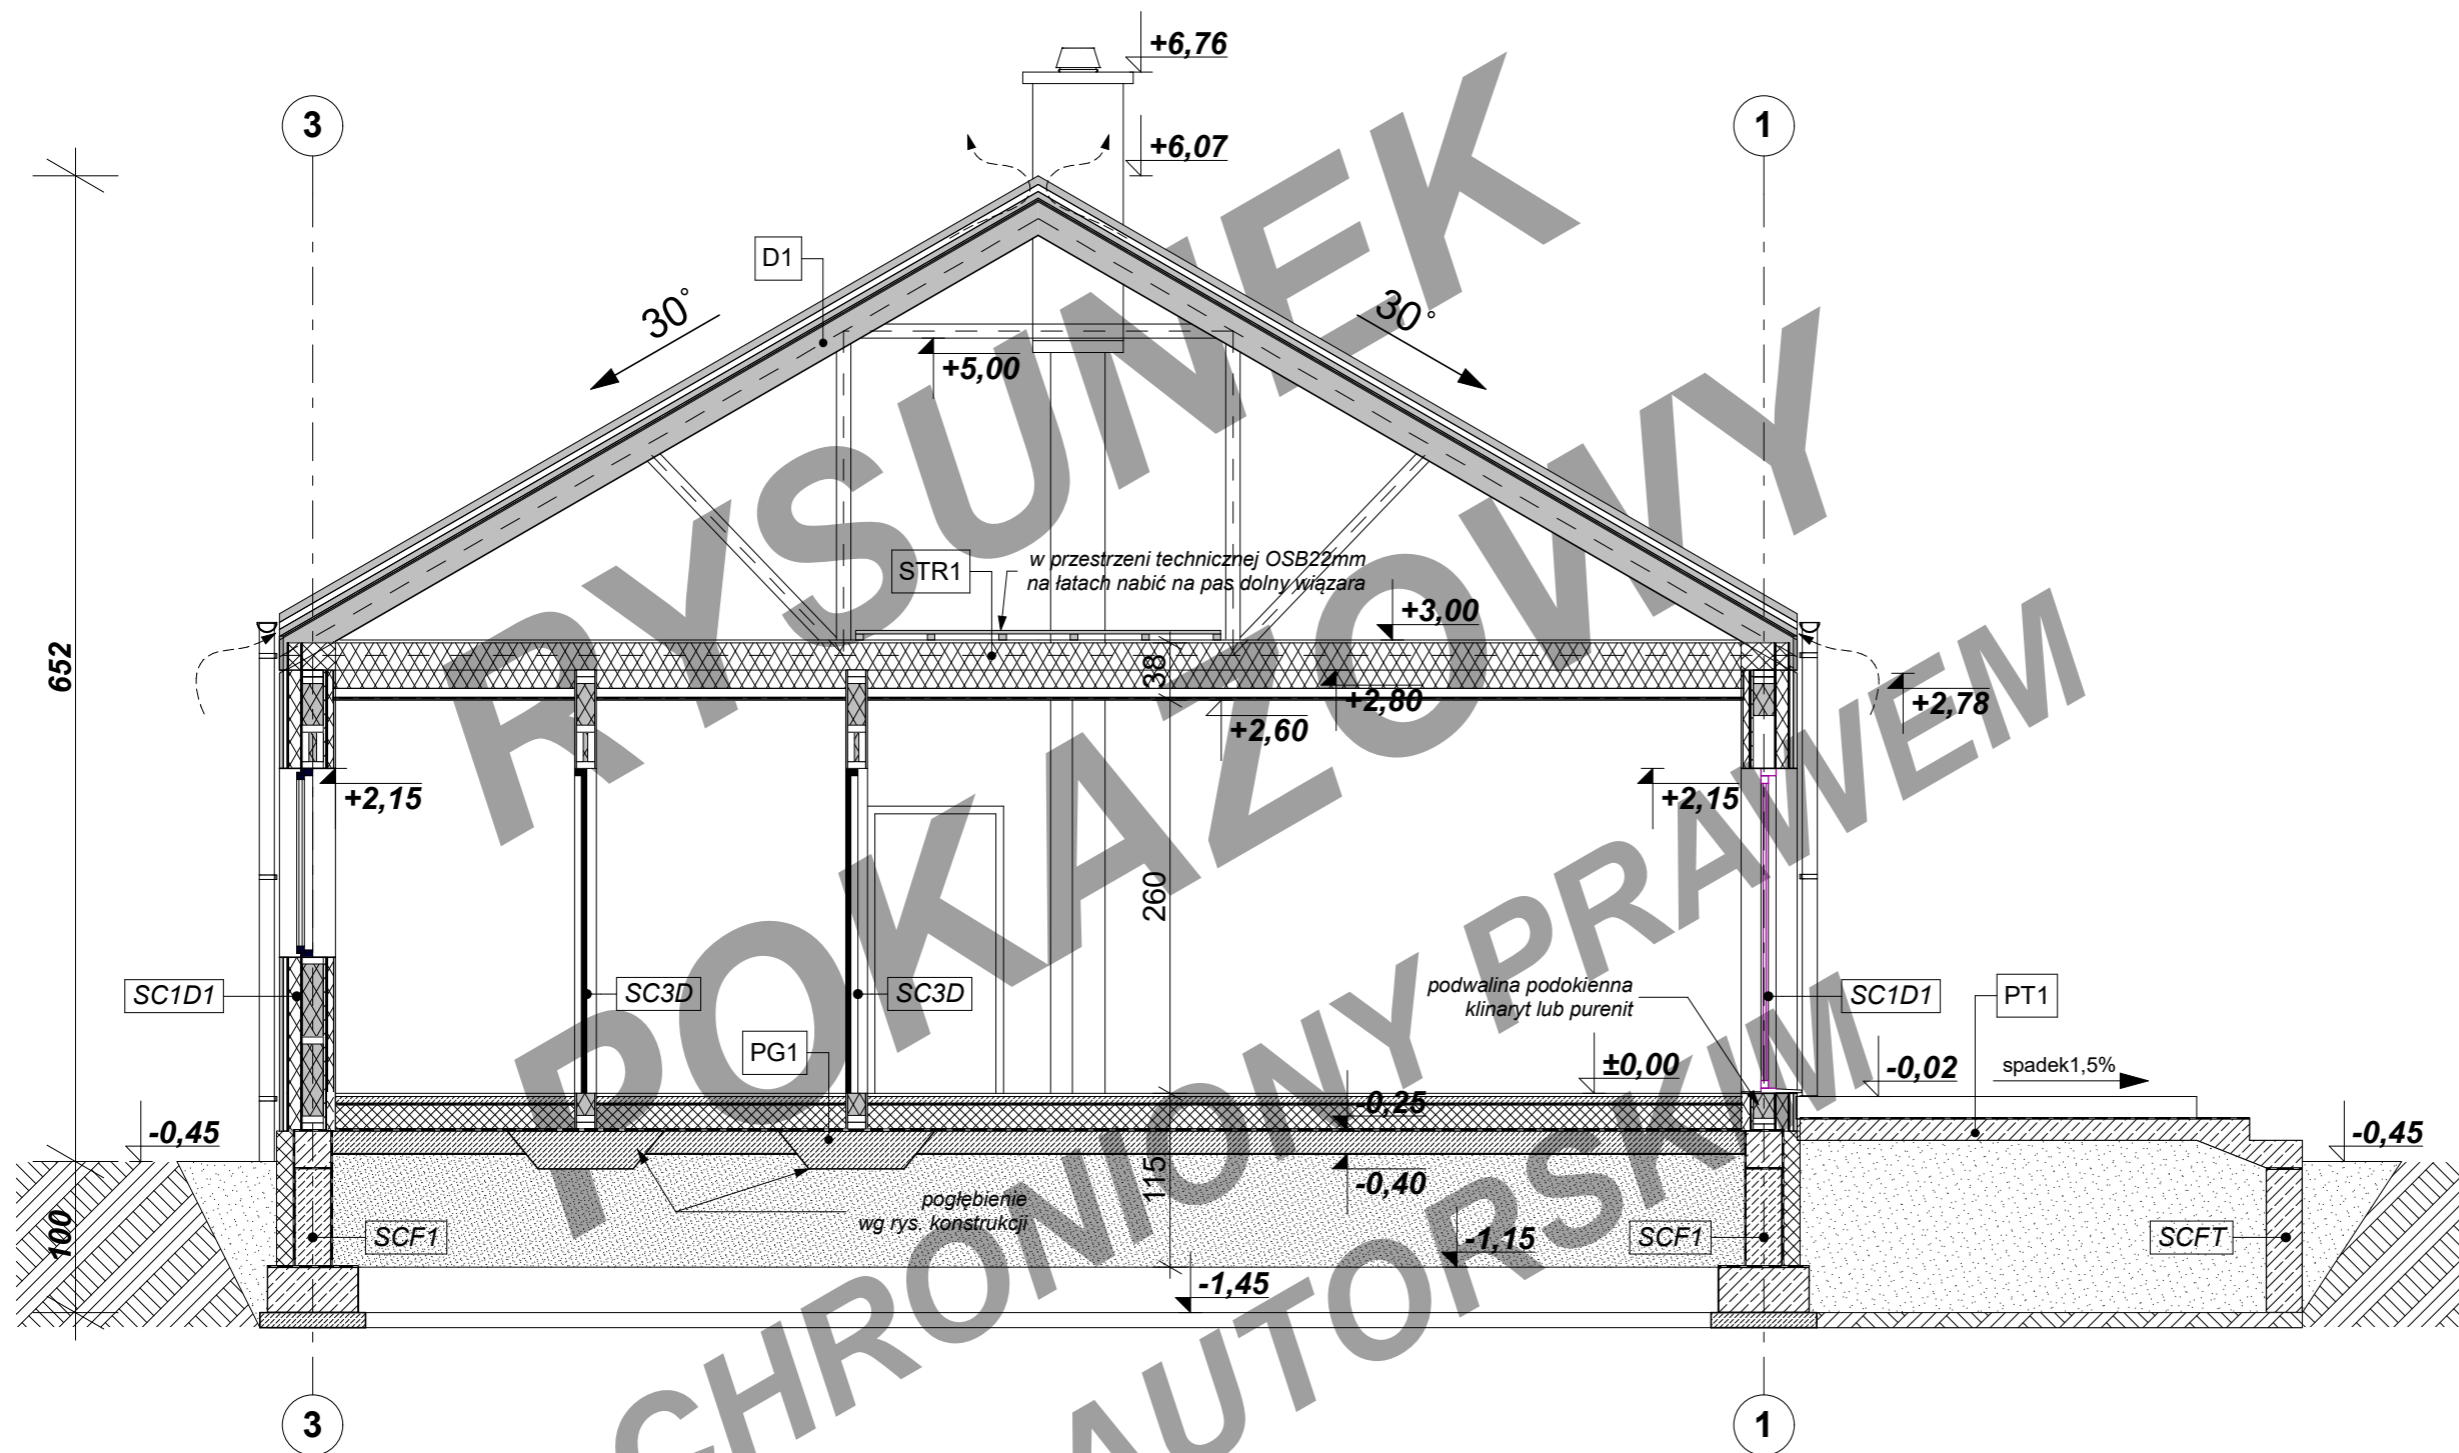


TYTUŁ OPRACOWANIA
 PROJEKT BUDOWLANY BUDYNKU
 MIESZKALNEGO JEDNORODZINNEGO TK102sd
 TYTUŁ RYSUNKU
 PRZEKRÓJ A-A

budujdom.
 PROJEKTY


Uwaga: Rozwiązania koncepcyjne. Prezentowane dane mogą odbiegać od projektu budowlanego. Wynikać to może z technologii wykonania budynku i rozwiązań konstrukcyjnych. Różnice te nie mogą stanowić podstawy do jakichkolwiek roszczeń.

UL. KORCZUNKOWA 39 05-503 GŁOSKÓW TEL. 22371 13 18 MOBILE 601 71 72 27
 WWW.ARCHITEKA.PL WWW.BUDUJDOM.PL BIURO@ARCHITEKA.PL

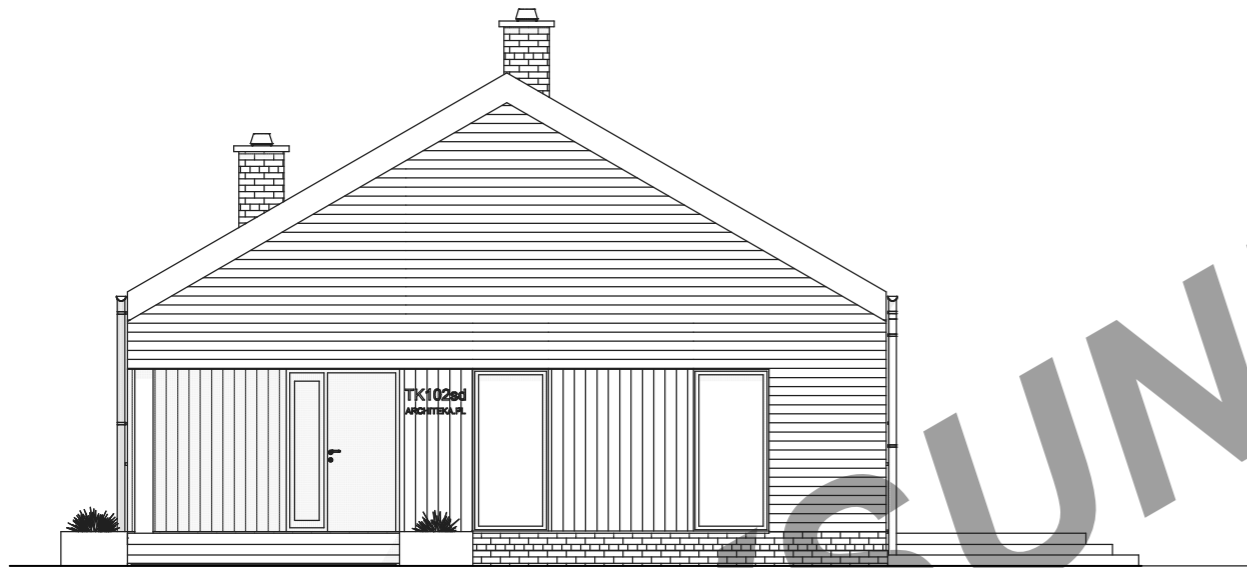


ELEWACJA FRONTOWA

1:100

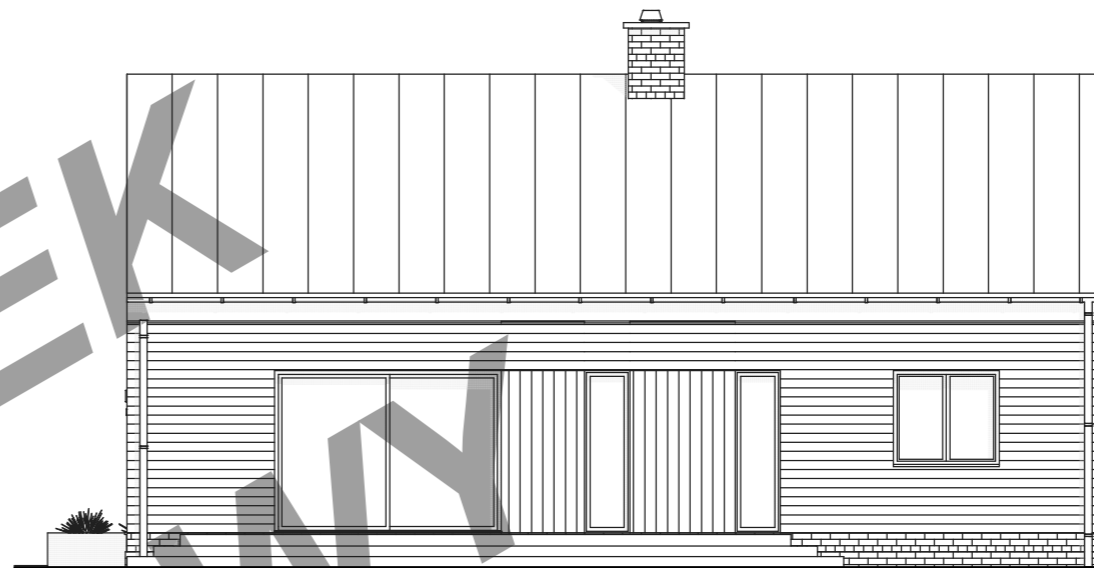


ELEWACJA OGRODOWA

1:100

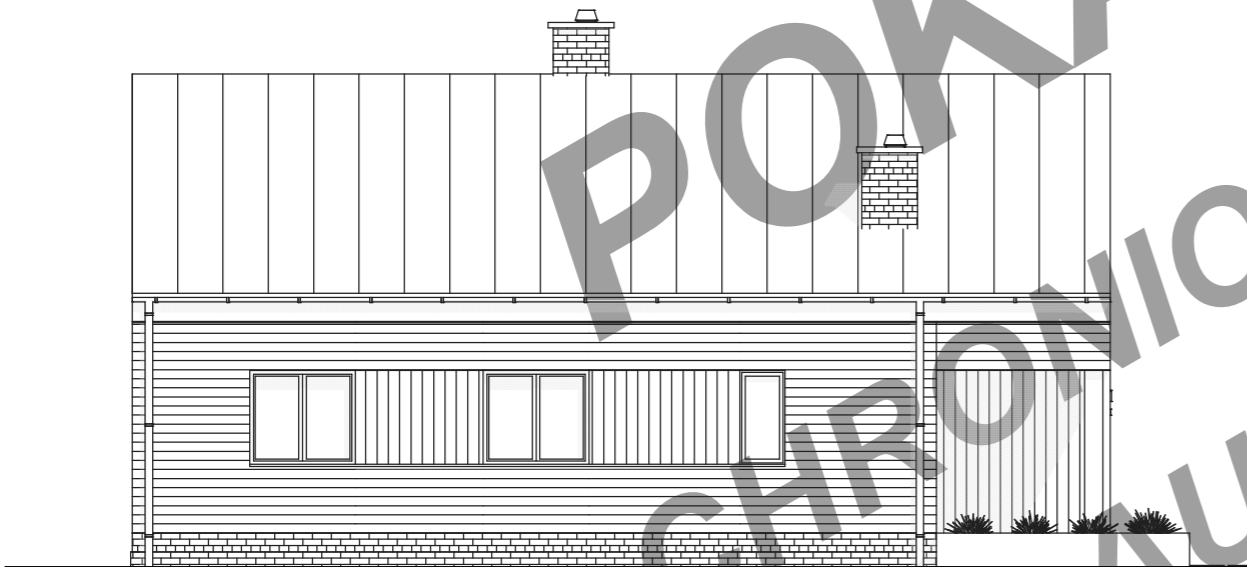

ELEWACJA BOCZNA

1:100

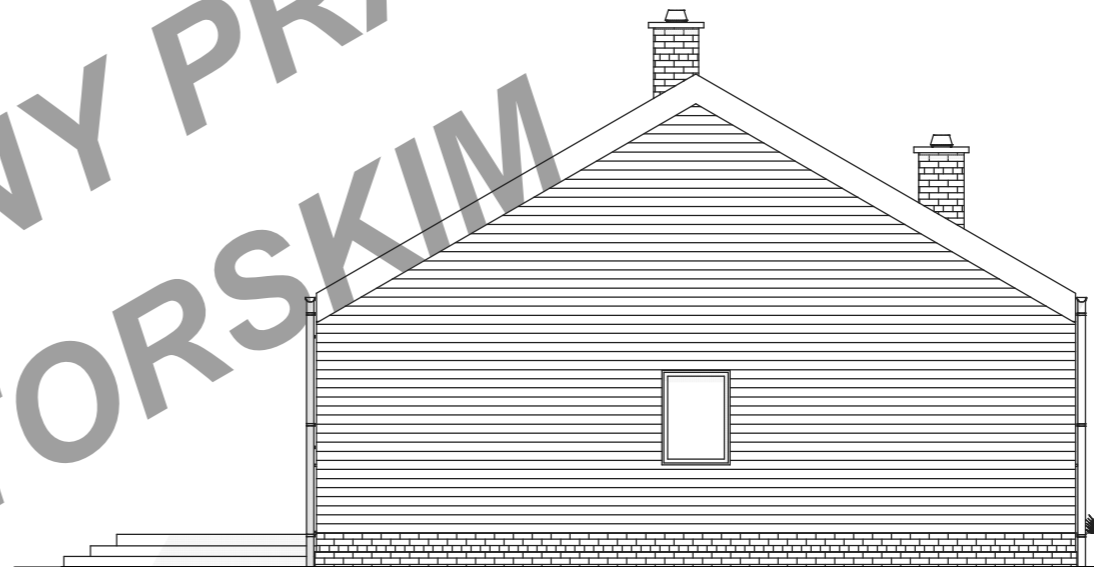

ELEWACJA TYLNA

1:100



TYTUŁ OPRACOWANIA
PROJEKT BUDOWLANY BUDYNKU
MIESZKALNEGO JEDNORODZINNEGO TK102sd
TYTUŁ RYSUNKU
ELEWACJE



Uwaga: Rozwiązania koncepcyjne. Prezentowane dane mogą odbiegać od projektu budowlanego. Wynikać to może z technologii wykonania budynku i rozwiązań konstrukcyjnych. Różnice te nie mogą stanowić podstawy do jakichkolwiek roszczeń.